
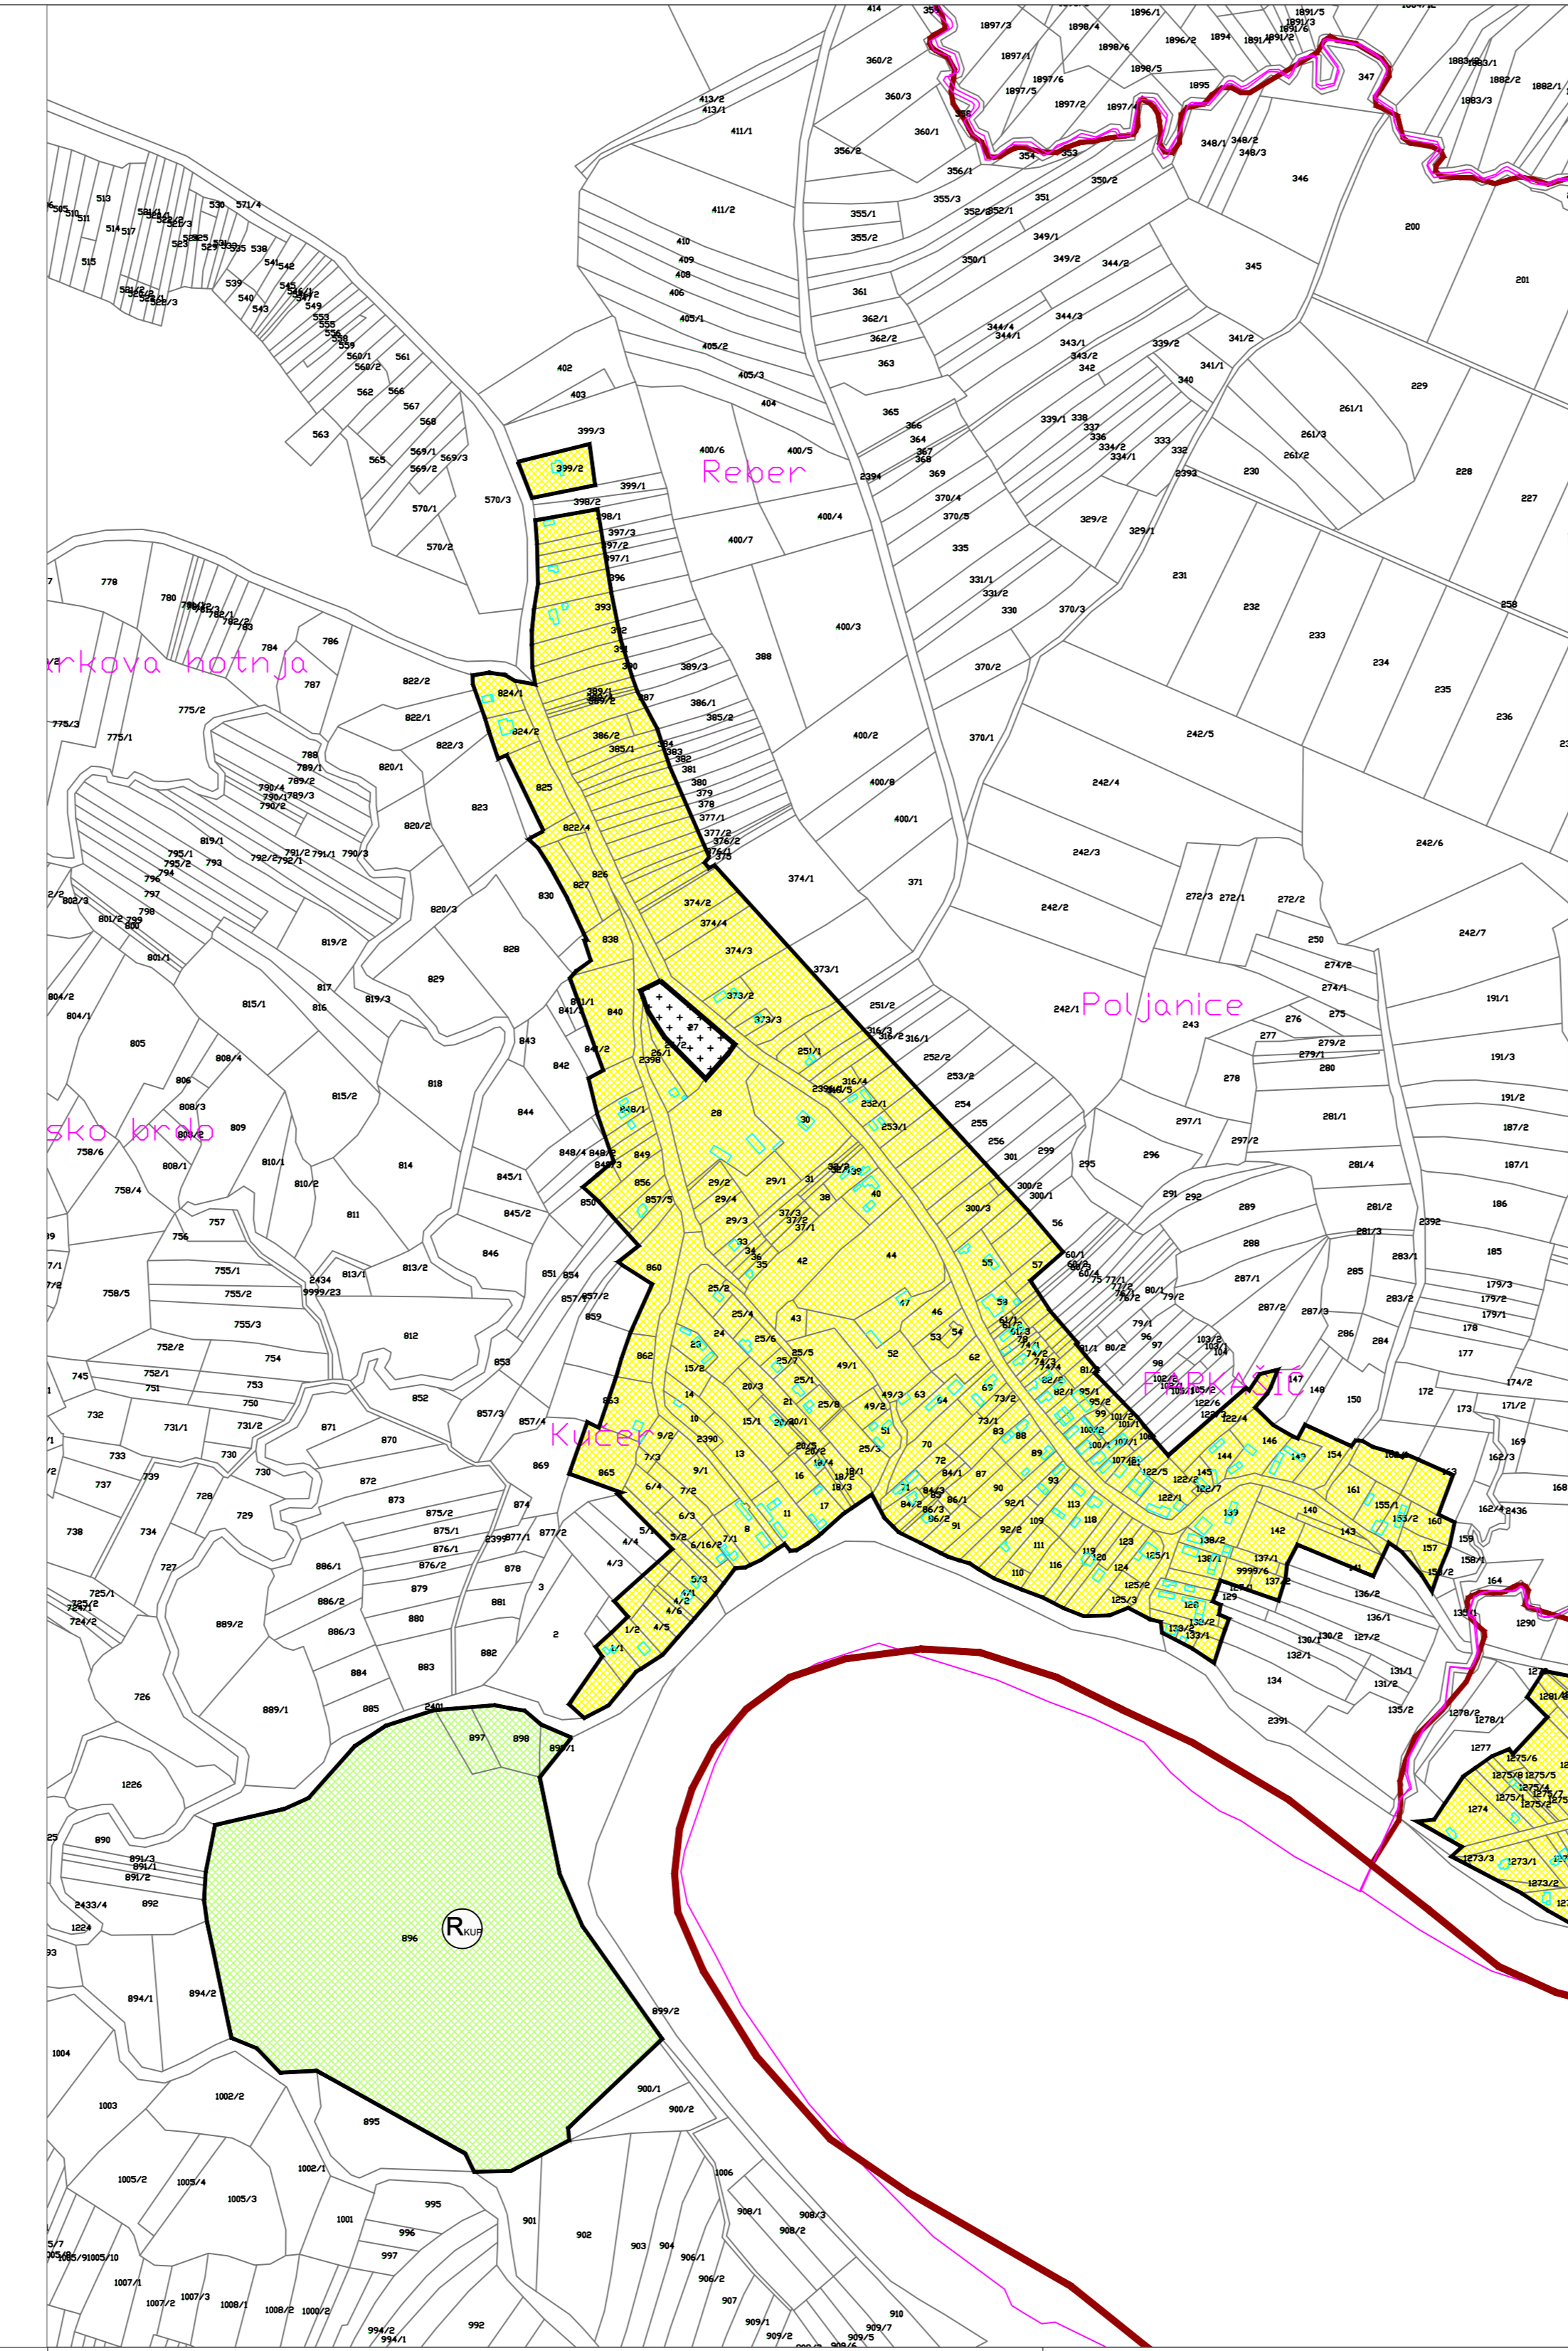


III. IZMJENE I DOPUNE
 PROSTORNOG PLANA UREĐENJA
 OPĆINE LEKENIK
 NACRT KONAČNOG PRIJEDLOGA PLANA
 GRAĐEVINSKO PODRUČJE
 NASELJA STARI FARKAŠIĆ
 4.15.

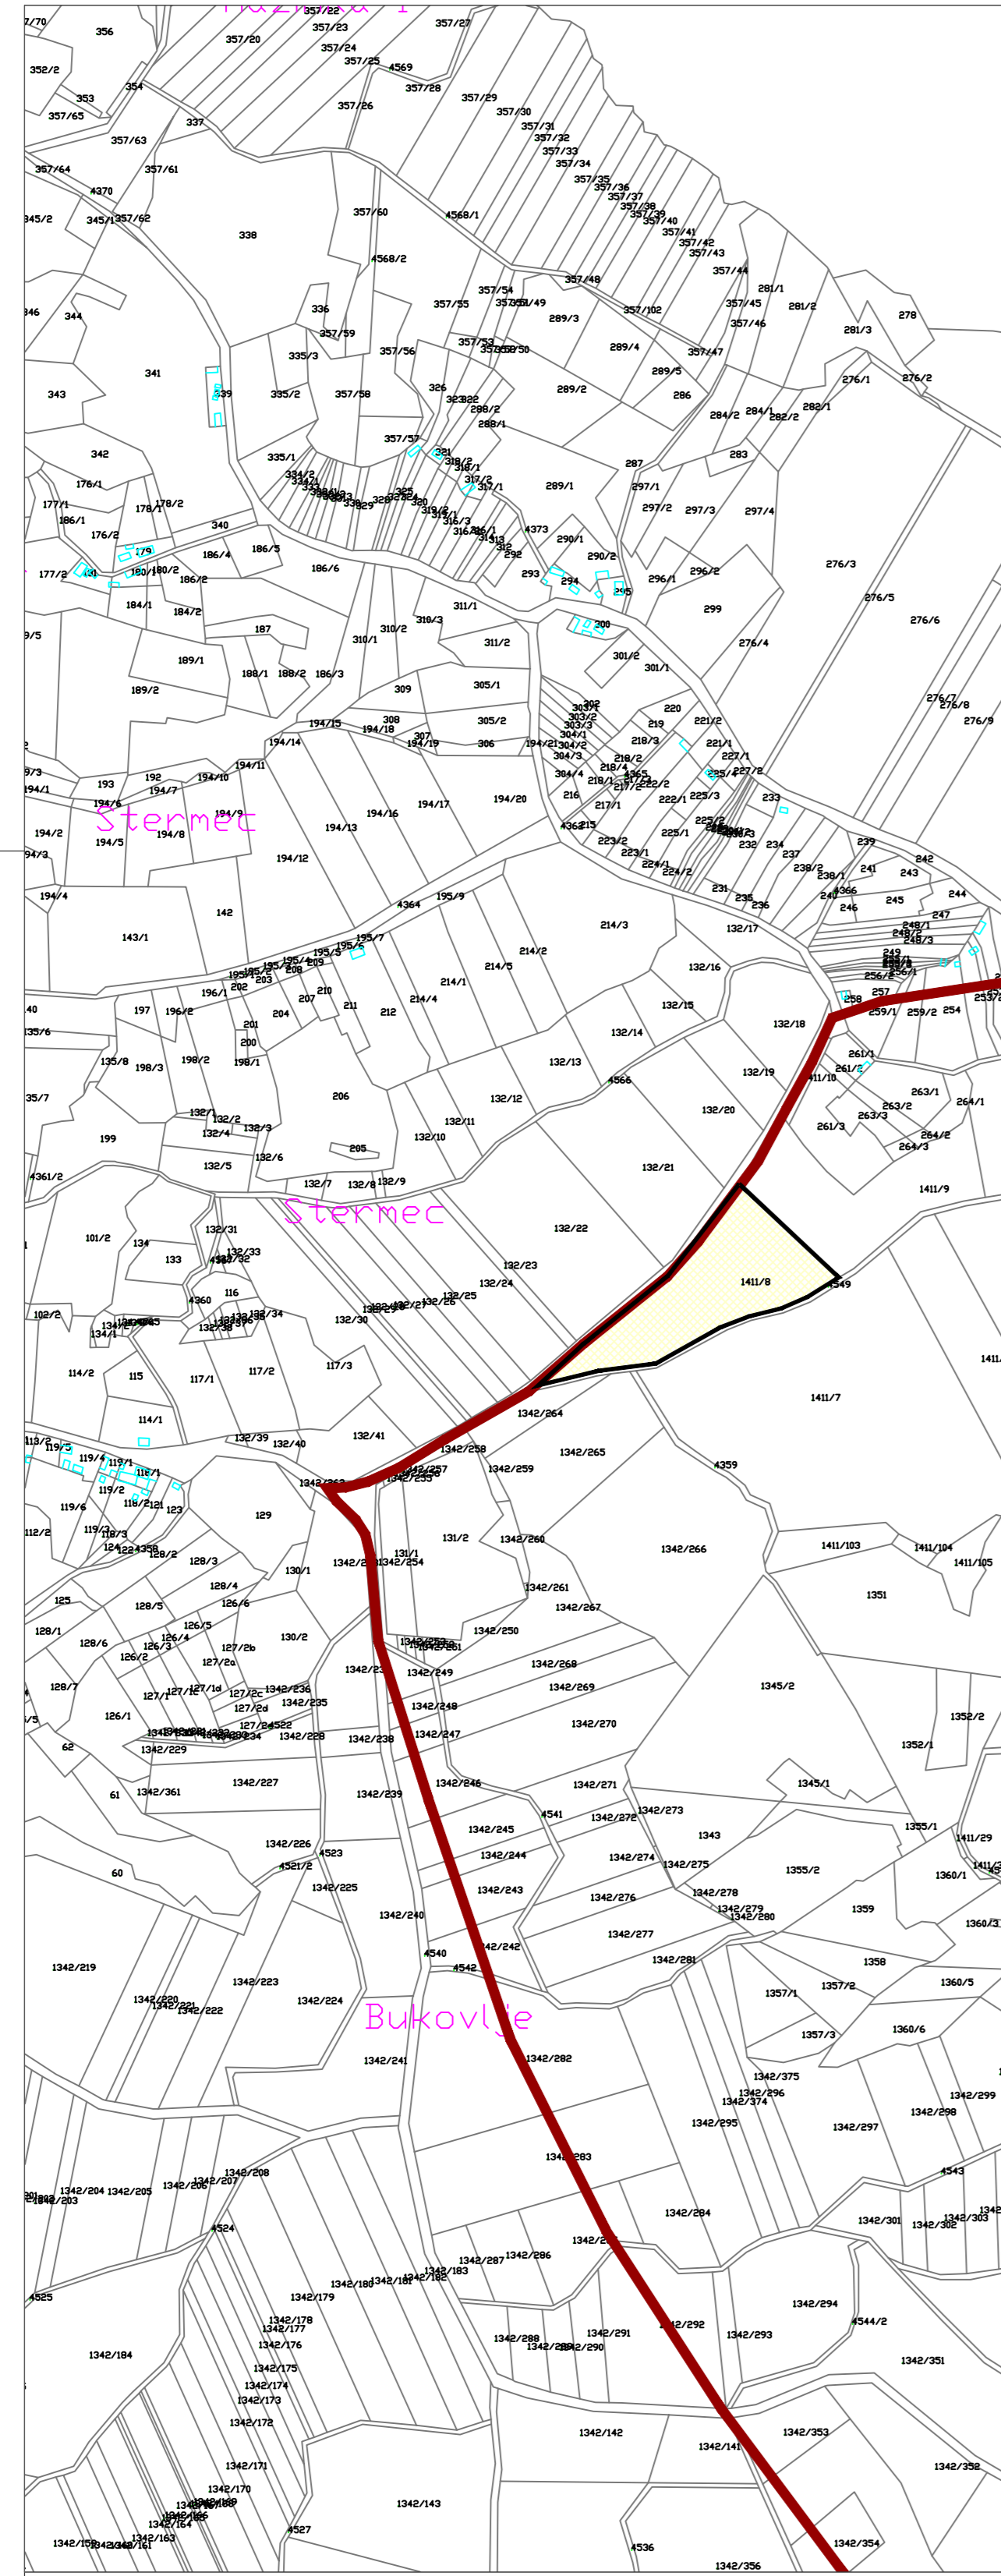

GRAĐEVINSKA PODRUČJA NASELJA - LEGENDA

1 ha

Mjerilo kartografskog prikaza: 1 : 5 000

- GRANICA ŽUPANIJE
- GRANICA OPĆINE
- GRANICA NASELJA
- GRANICA KATASTRA
- IZGRAĐENO GRAĐEVINSKO PODRUČJE
- NEIZGRAĐENO GRAĐEVINSKO PODRUČJE

IZDVOJENO GRAĐEVINSKO PODRUČJE IZVAN NASELJA
 BEZ STANOVANJA;

SPORTSKO REKREACIJSKA NAMJENA: R, Rkup, R_n-RIBOLOV

GROBLJE

SISAČKO - MOSLAVAČKA ŽUPANIJA	
OPĆINA LEKENIK	
III. IZMJENE I DOPUNE PROSTORNOG PLANA UREĐENJA OPĆINE LEKENIK	
Naziv kartografskog prikaza: GRAĐEVINSKO PODRUČJE NASELJA STARI FARKAŠIĆ	
Broj kartografskog prikaza: 4.15.	Mjerilo kartografskog prikaza: 1 : 5000
Osnova za izradu plana: Odluka o izradi III. ID PPUO Lekenik "Službeni vjesnik" br. 07/17.	
Odluka o donošenju plana: Odluka o donošenju III. ID PPUO Lekenik "Službeni vjesnik" br. ...	
Javna rasprava objava: "Večernji list" od 5.3.2019.g.	
Javni uvid održan od 13.3.2019.g. do 22.3.2019.g.	
Pečat tijela odgovornog za provođenje javne rasprave:	Odgovorna osoba za provođenje javne rasprave:
Općinski načelnik: Ivica Perović, ing.prom.	
Izrađivač Plana:	
JU ZAVOD ZA PROSTORNO UREĐENJE SISAČKO - MOSLAVAČKE ŽUPANIJE	
Pečat pravne osobe/tijela koje je izradio Plan:	Odgovorna osoba:
v.d. ravnatelj: Margita Malnar	
Odgovorni voditelj plana:	
Valentina Šerbec, dip.ing.arh., ovlaštena arhitektica urbanistica	
Stručni tim u izradi Plana: Margita Malnar, dipl.ing.arh.; Ivan Talijan, dipl.ing.prom.; Valentina Šerbec, dipl.ing.arh.; Goran Šalić, mag.geog.; Darko Bohatka, dipl.ing.agr.; Valentina Sučić, mag.ing.traff.	
Stručna suradnja: Branka Šimanović dipl.lur.	
Pečat Općinskog vijeća:	Predsjednik Općinskog vijeća:
Stjepan Kušan	
Istovjetnost Plana s izvornikom ovjerava:	
Pečat nadležnog tijela:	