


KARAKTERISTIČNI POPREČNI PROFIL

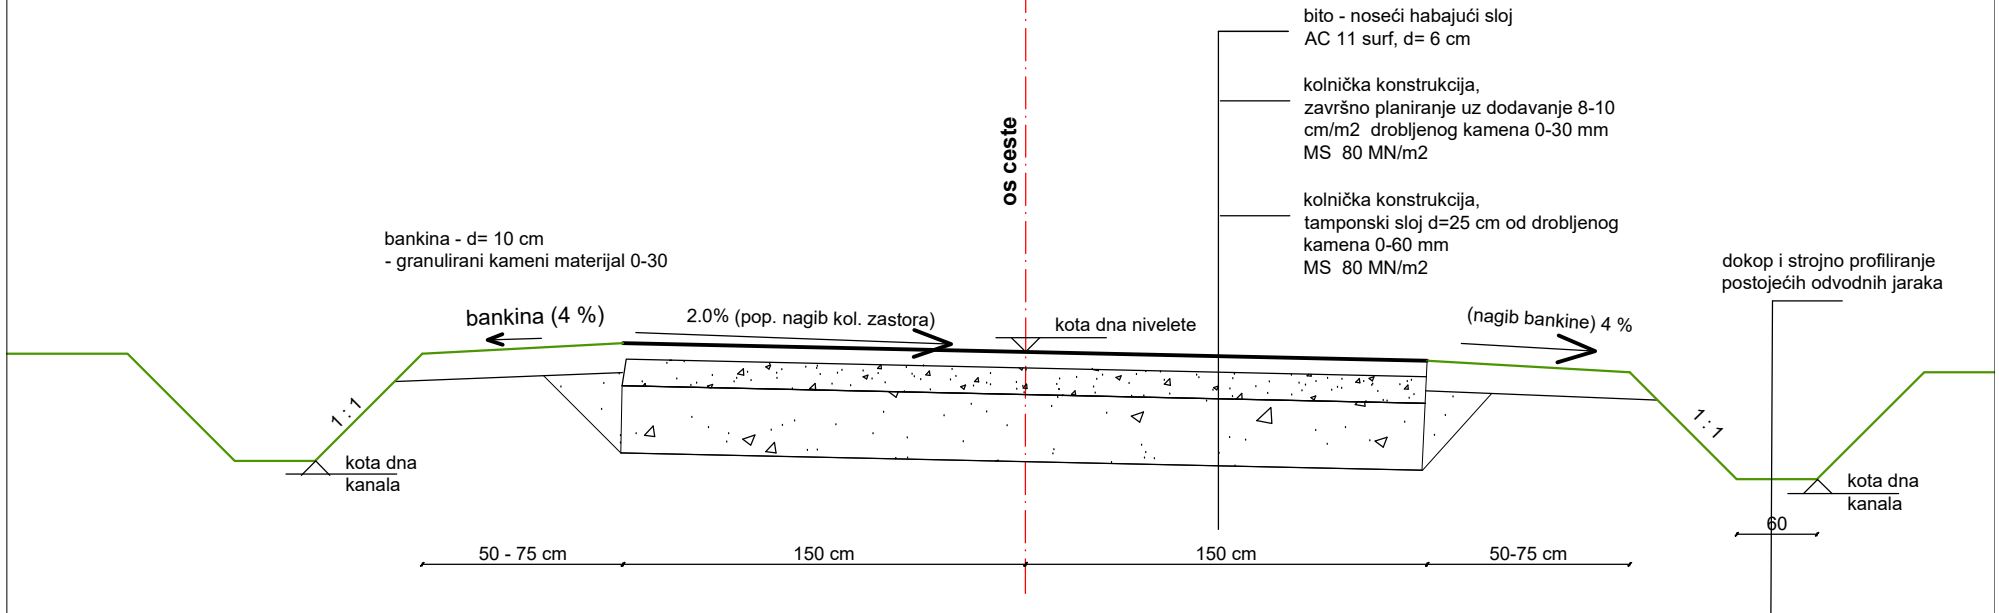

KARAKTERISTIČNI POPREČNI PROFIL - BRESTOVSKA ULICA

URED OVLAŠTENOG INŽENJERA DAVOR CUKOR, Vanje Radauša 11, 44000 Sisak, OIB 72968921327 , cukor.d@gmail.com						
Potpis i pečat	Izrađivač	Davor Cukor, dipl. građ. ing., br. ovlaštenja 515			Tehnički dnevnik: TD 12-54/19	
	Naručitelj	OPĆINA LEKENIK Zagrebačka 44, 44273 Lekenik	Datum	Građevina	Održavanje i obnova nerazvrstanih cesta u Lekeniku - Općina Lekenik	
	Lokacija	k.č. 4279, K.o. Lekenik Brestovska ulica	Mjerilo	1:50	Projekt	Glavno izvedbeni projekt
			List broj.	5.3.4.	Nacrt	Karakteristični poprečni profil