


Erdödska ulica
k.č. 4247, k.o. Lekenik

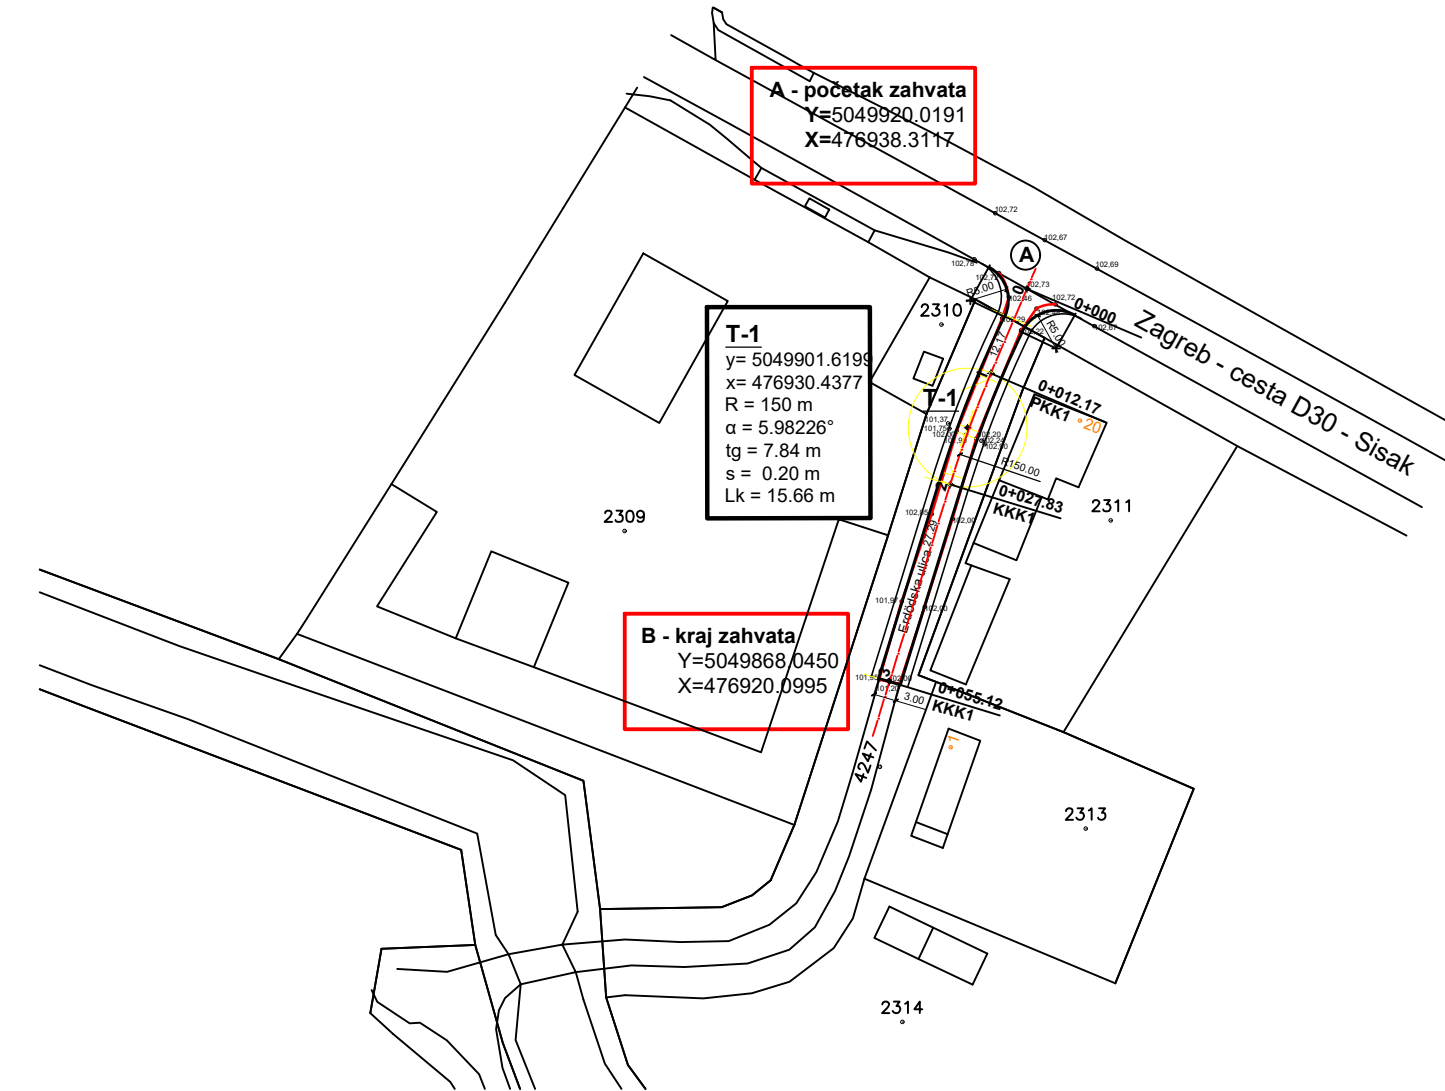

profil	koordinata x	koordinata y	napomena
0	X=476938.3117	Y=5049920.0191	početak zahvata
1	X=476933.5131	Y=5049908.8314	PKK1
2	X=476928.1305	Y=5049894.127	KKK1
3	X=476920.0995	Y=5049868.0450	kraj zahvata

TLOCRTNI ELEMENTI GRAĐEVINE
Erdödska ulica, k.č. 4247, K.o. Lekenik
M 1:1000

URED OVLAŠTENOG INŽENJERA		Vanje Radauša 11	
GRAĐEVINARSTVA DAVOR CUKOR		44000 Sisak	
		MB 80464106, r.br. 852	
NARUČITELJ: OPĆINA LEKENIK Zagrebačka cesta 44, 44272 Lekenik	PROJEKTANT: Davor Cukor, dipl.ing.grad.	URED OVLAŠTENOG INŽENJERA GRAĐEVINARSTVA Davor Cukor dipl. grad. ing.	
NAZIV GRAĐEVINE: Projekt održavanja i obnove nerazvr. cesta u Lekeniku - općina Lekenik			
BROJ I SADRŽAJ NACRTA: 5.6.1. Tlocrtni elementi građevine 1:1000		Davor Cukor, dipl.ing.grad.	Davor Cukor, dipl.ing.grad.
VRSTA I FAZA PROJEKTA: Glavno - izvedbeni građevinski projekt k.č. 4247, K.o. Lekenik - Erdödska ulica	Broj TD: 12-54/19	Datum: 09/2019.	Mjerilo: 1:1000 Broj lista: 64