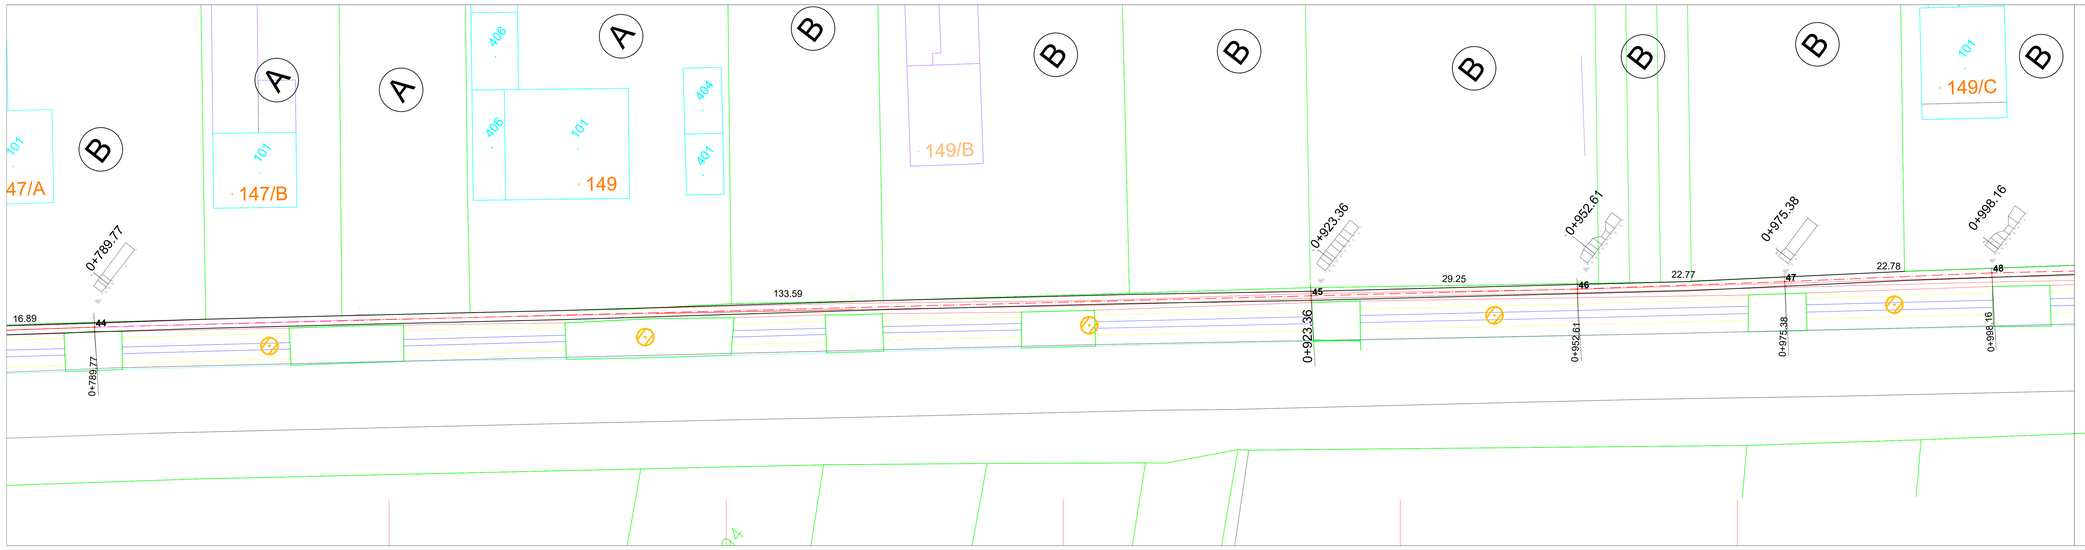

SANACIJA NOGOSTUPA U ZGREBAČKOJ ULICI U LEKENIKU

TLOCRTNI ELEMENTI TRASE 5. st. 0+789.77 - 0+998.16

URED OVLAŠTENOG INŽENJERA GRADEVINARSTVA DAVOR ĆUKOR		Vanje Radauša 11 44000 Sisak MB 80464106, r.br. 852	
NARUČITELJ: OPĆINA LEKENIK Zagrebačka 44, 44272 Lekenik	PROJEKTANT: Davor Ćukor, dipl.ing.grad.	URED OVLAŠTENOG INŽENJERA GRADEVINARSTVA Davor Ćukor dipl. grad. ing.	
NAZIV GRAĐEVINE: Sanacija nogostupa u Lekeniku	Davor Ćukor, dipl.ing.grad.	Davor Ćukor, dipl.ing.grad.	
BROJ I NADRŽAJ NACRTA: 4.5. Tlocrtni elementi trase 5			
VRSTA I FAZA PROJEKTA: Glavno - izvedbeni projekt	Broj TD: 12-52/19	Datum: lipanj 2019.	Mjerilo: 1:200	Broj lista: 55