


KARAKTERISTIČNI POPREČNI PROFIL

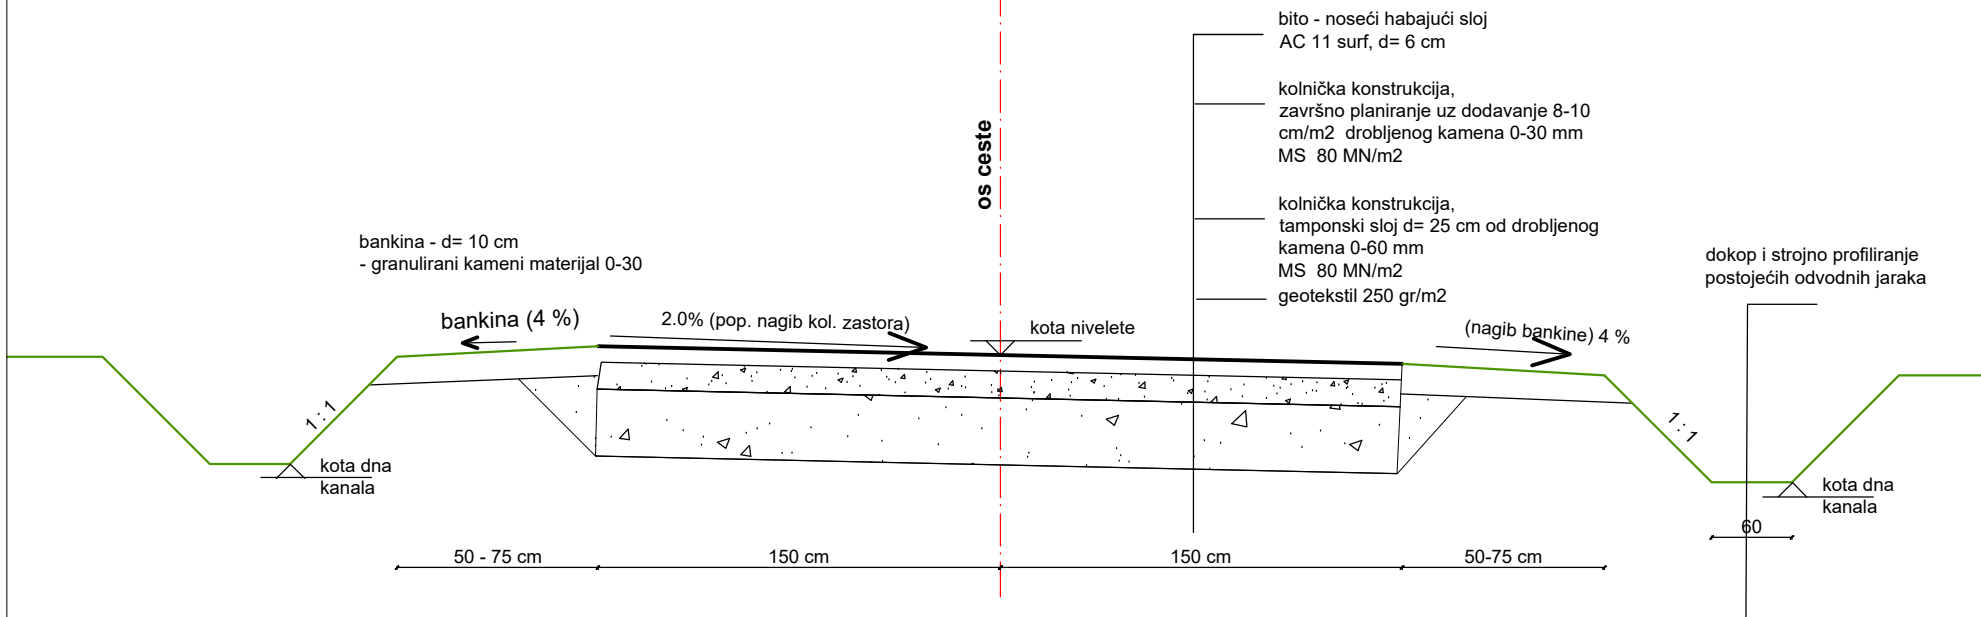

KARAKTERISTIČNI POPREČNI PROFIL - SUŠKA ULICA

URED OVLAŠTENOG INŽENJERA DAVOR CUKOR, Vanje Radauša 11, 44000 Sisak, OIB 72968921327 , cukor.d@gmail.com						
Potpis i pečat	Izrađivač	Davor Cukor, dipl. građ. ing., br. ovlaštenja 515			Tehnički dnevnik: TD 12-54/19	
	Naručitelj	OPĆINA LEKENIK Zagrebačka 44, 44273 Lekenik	Datum	Građevina		Održavanje i obnova nerazvrstanih cesta u Lekeniku - Općina Lekenik
	Lokacija	k.č. 4241, K.o. Lekenik Suška ulica	rujan 2019.	Mjerilo	Projekt	
			1:50	49.	Nacrt	Glavno izvedbeni projekt Karakteristični poprečni profil