


Marofska ulica
k.č. 4290, k.o. Lekenik

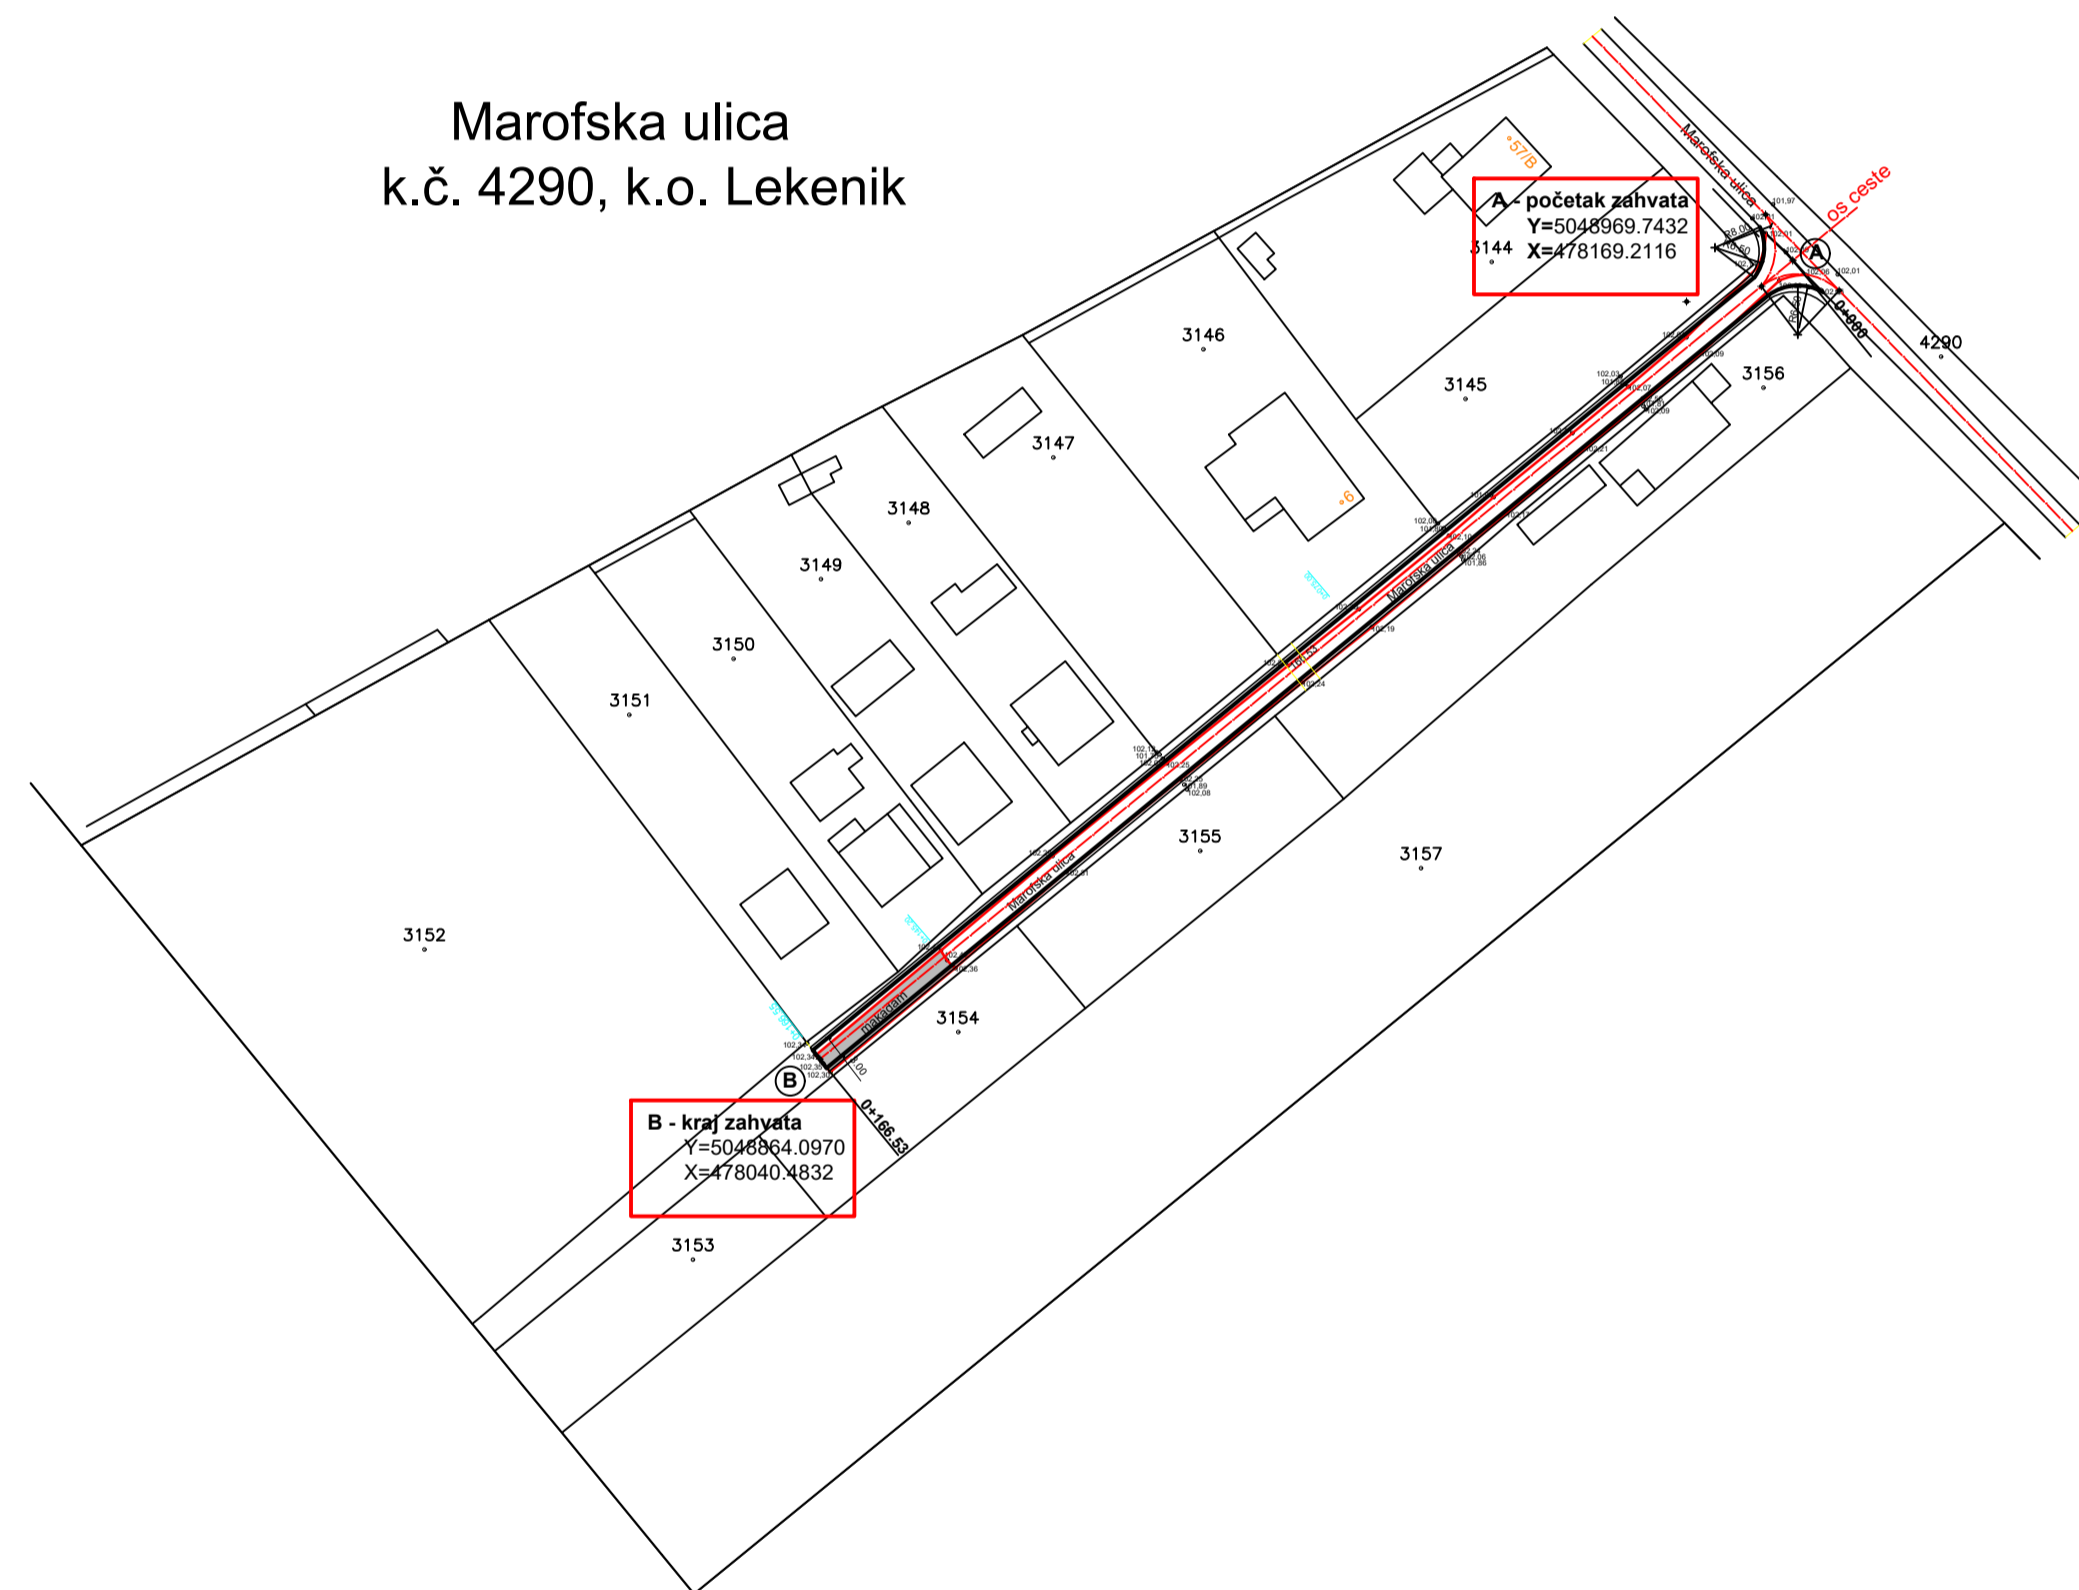

TLOCRTNI ELEMENTI GRAĐEVINE
Marofska ulica, k.č. 4290, K.o. Lekenik
M 1:1000

URED OVLAŠTENOG INŽENJERA GRAĐEVINARSTVA DAVOR CUKOR		Vanje Radauša 11 44000 Sisak MB 80464106, r.br. 852	
NARUČITELJ: OPĆINA LEKENIK Zagrebačka cesta 44, 44272 Lekenik	PROJEKTANT: Davor Cukor, dipl.ing.grad.	URED OVLAŠTENOG INŽENJERA GRAĐEVINARSTVA Davor Cukor dipl. grad. ing.	
NAZIV GRAĐEVINE: Projekt održavanja i obnove nerazvr. cesta u Lekeniku - općina Lekenik	Davor Cukor, dipl.ing.grad.	Davor Cukor, dipl.ing.grad.	
BROJ I SADRŽAJ NACRTA: 5.5.1. Tlocrtni elementi građevine 1:1000			
VRSTA I FAZA PROJEKTA: Glavno - izvedbeni građevinski projekt k.č. 4290, K.o. Lekenik - Marofska ulica	Broj TD: 12-54/19	Datum: 09/2019.	Mjerilo: 1:1000 Broj lista: 61