

Elaborat zatečenog stanja

Stranica: 1/36
travanj 2022.

NARUČITELJ ELABORATA:

OPĆINA LEKENIK

Zagrebačka 44, 44272 Lekenik

GRAĐEVINA:

Poduzetnička zona „Marof“

SMJEŠTAJ:

K.o. Lekenik

TD: 12-115/22

VRSTA PROJEKTA: Procjembeni elaborat

**ELABORAT PROCJENE SANACIJE NASTALE ŠTETE NA PROMETNOJ
INFRASTRUKTURI PODUZETNIČKE ZONE „MAROF“**

(Procjena troškova radova na sanaciji nastalih oštećenja uslijed djelovanja potresa 28. i 29. prosinca 2020., te manipulacije opremom i sredstvima za pomoć i zbrinjavanje)

- Broj elaborate: 12-115/22
- Dan vrednovanja: 20.04.2022.
- Svrha procjene: dokaz i procjena nastale materijalne štete na prometnoj infrastrukturi uzrokovanj potresom od 28. i 29.12.2020. godine

Projektant:

Direktor:

Davor Cukor dipl. građ. ing.

(M. P.)

(M.P. Ovlaštenog inženjera)

Davor Cukor dipl. građ. ing.

Projektant:		TD broj: 12-115/22	Izmj	1	2	3
Davor Cukor, dipl.ing.građ.			Nad			

PROJEKTIRANJE, STRUČNI NADZOR I KONZALTING DAVOR CUKOR j.d.o.o. Vanje Radauša 11, 44000 Sisak	GRAĐEVINA: PROCJENA SANACIJE NASTALE ŠTETE NA PROMETNOJ INFRASTRUKTURI PODUZETNIČKE ZONE „MAROF“	Stranica: 2/36
Naručitelj: OPĆINA LEKENIK, Zagrebačka 44, Lekenik		Nadnevak: travanj 2022.god

SADRŽAJ:

			Broj stranica	Stranica broj
-	Naslovna stranica		1	2
1.	OPĆI DIO		1	3
1.1.	Preslik izvoda iz registra tvrtke		5	4
1.2.	Ovlaštenje projektanta (Rješenje HKIG)		3	9
2.	OPIS STANJA GRAĐEVINE		1	12
2.1.	Uvodno		-	13
2.2.	Konstrukcija građevine		-	13
2.3.	Uočena oštećenja		1	14
2.4.	Fotodokumentacija		3	15
3.	ZAKLJUČAK		2	18
4.	PROCJENA TROŠKOVA SANACIJE		1	20
4.1.	Procjena troška radova - rekapitulacija		1	21
4.2.	Troškovnik radova		4	22
5.	PRILOZI		1	26
5.1.	Vlasnički list		4	27
5.2.	Uporabna dozvola – Poduzetnička zona „Marof“- Lekenik		2	31
5.3.	Položajni prikaz zahvata	1:25000	1	33
5.4.	Izvod iz detaljnog plana	1: CAD	1	34
5.5.	Prikaz nastalih oštećenja	1:CAD	1	35
5.6.	Normalni poprečni profili		1	36

Projektant: Davor Cukor, dipl.ing.građ.	ZOP: Broj TD:	12-115/22	Izmjene	1	2	3
--	------------------	------------------	---------	---	---	---

PROJEKTIRANJE, STRUČNI NADZOR I KONZALTING DAVOR CUKOR j.d.o.o. Vanje Radauša 11, 44000 Sisak	GRAĐEVINA: PROCJENA SANACIJE NASTALE ŠTETE NA PROMETNOJ INFRASTRUKTURI PODUZETNIČKE ZONE „MAROF“	Stranica: 3/36
Naručitelj: OPĆINA LEKENIK, Zagrebačka 44, Lekenik		Nadnevak: travanj 2022.god

1. OPĆI DIJELOVI

Projektant: Davor Cukor, dipl.ing.građ.	ZOP: Broj TD:	12-115/22	Izmjene	1	2	3
--	------------------	------------------	---------	---	---	---

PROJEKTIRANJE, STRUČNI NADZOR I KONZALTING DAVOR CUKOR j.d.o.o. Vanje Radauša 11, 44000 Sisak	GRAĐEVINA: PROCJENA SANACIJE NASTALE ŠTETE NA PROMETNOJ INFRASTRUKTURI PODUZETNIČKE ZONE „MAROF“	Stranica: 4/36
Naručitelj: OPĆINA LEKENIK, Zagrebačka 44, Lekenik		Nadnevak: travanj 2022.god

1.1. PRESLIK IZVODA REGISTRACIJE TVRTKE

Projektant: Davor Cukor, dipl.ing.građ.	ZOP: Broj TD:	12-115/22	Izmjene	1	2	3
--	------------------	------------------	---------	---	---	---

PROJEKTIRANJE, STRUČNI NADZOR I KONZALTING DAVOR CUKOR j.d.o.o. Vanje Radauša 11, 44000 Sisak	GRAĐEVINA: PROCJENA SANACIJE NASTALE ŠTETE NA PROMETNOJ INFRASTRUKTURI PODUZETNIČKE ZONE „MAROF“	Stranica: 5/36
Naručitelj: OPĆINA LEKENIK, Zagrebačka 44, Lekenik		Nadnevak: travanj 2022.god

REPUBLIKA HRVATSKA
JAVNI BILJEŽNIK
Sanja Čubelić Šimac
Sisak, B - A.Radić 5

IZVADAK IZ SUOSKOG REGISTRA

SUBJEKT OPISA

MBS:
081290391

OIB:
97791934689

EUID:
HRSR.081290391

TVRKA:

1 PROJEKTIRANJE, STRUČNI NADZOR I KONZALTING DAVOR CUKOR j.d.o.o. za usluge

1 PROJEKTIRANJE, STRUČNI NADZOR I KONZALTING DAVOR CUKOR j.d.o.o.

SJEDIŠTE/ADRESA:

1 Sisak (Grad Sisak)
Ulica Vanje Radauša 11

PRAVNI OBLIK:

1 jednostavno društvo s ograničenom odgovornošću

PREDMET POSLOVANJA:

1 * - projektiranje i građenje građevina, te stručni nadzor građenja

1 * - stručni poslovi prostornog uređenja

1 * - savjetovanja u vezi s poslovanjem i upravljanjem

1 * - prijevoz osoba i tereta za vlastite potrebe

OSNIVAČI/ČLANOVI DRUŠTVA:

1 Davor Cukor, OIB: 72968921327
Sisak, Ulica Vanje Radauša 11

1 - jedini osnivač j.d.o.o.

OSOBE OVLAŠTENE ZA ZASTUPANJE:

1 Davor Cukor, OIB: 72968921327
Sisak, Ulica Vanje Radauša 11

1 - direktor

1 - zastupa samostalno i neograničeno

TEMELJNI KAPITAL:

1 10,00 kuna

PRAVNI ODNOSI:

Osnivački akt:

1 Zapisnik o osnivanju jednostavnog društva s ograničenom odgovornošću od 02. siječnja 2020. godine.

Izrađeno: 2020-01-08 08:02:20 6504
Podaci od: 2020-01-08 Stranica: 1 od 2

Projektant: Davor Cukor, dipl.ing.građ.	ZOP: Broj TD:	12-115/22	Izmjene	1	2	3
--	------------------	-----------	---------	---	---	---

PROJEKTIRANJE, STRUČNI NADZOR I KONZALTING DAVOR CUKOR j.d.o.o. Vanje Radauša 11, 44000 Sisak	GRAĐEVINA: PROCJENA SANACIJE NASTALE ŠTETE NA PROMETNOJ INFRASTRUKTURI PODUZETNIČKE ZONE „MAROF“	Stranica: 6/36
Naručitelj: OPĆINA LEKENIK, Zagrebačka 44, Lekenik		Nadnevak: travanj 2022.god

REPUBLIKA HRVATSKA
JAVNI BILJEŽNIK
Sanja Čubelić Šimac
Sisak, B - A.Radić 5

IZVADAK IZ SUOSKOG REGISTRA

SUBJEKT UPISA

MBS: 081290391

OIB: 97791934689

EUID: HRSR.081290391

TVRTKA:

1 PROJEKTIRANJE, STRUČNI NADZOR I KONZALTING DAVOR CUKOR j.d.o.o. za usluge

1 PROJEKTIRANJE, STRUČNI NADZOR I KONZALTING DAVOR CUKOR j.d.o.o.

SJEDIŠTE/ADRESA:

1 Sisak (Grad Sisak)
Ulica Vanje Radauša 11

PRAVNI OBLIK:

1 jednostavno društvo s ograničenom odgovornošću

PREDMET POSLOVANJA:

1 * - projektiranje i građenje građevina, te stručni nadzor građenja

1 * - stručni poslovi prostornog uređenja

1 * - savjetovanja u vezi s poslovanjem i upravljanjem

1 * - prijevoz osoba i tereta za vlastite potrebe

OSNIVAČI/ČLANOVI DRUŠTVA:

1 Davor Cukor, OIB: 72968921327
Sisak, Ulica Vanje Radauša 11

1 - jedini osnivač j.d.o.o.

OSOBE OVLAŠTENE ZA ZASTUPANJE:

1 Davor Cukor, OIB: 72968921327
Sisak, Ulica Vanje Radauša 11

1 - direktor

1 - zastupa samostalno i neograničeno

TEMELJNI KAPITAL:

1 10,00 kuna

PRAVNI ODNOSI:

Osnivački akt:

1 Zapisnik o osnivanju jednostavnog društva s ograničenom odgovornošću od 02. siječnja 2020. godine.

Izrađeno: 2020-01-08 08:02:20 E004
Podaci od: 2020-01-08 Stranica: 1 od 2

Projektant: Davor Cukor, dipl.ing.građ.	ZOP: Broj TD:	12-115/22	Izmjene	1	2	3
--	------------------	-----------	---------	---	---	---

PROJEKTIRANJE, STRUČNI NADZOR I KONZALTING DAVOR CUKOR j.d.o.o. Vanje Radauša 11, 44000 Sisak	GRAĐEVINA: PROCJENA SANACIJE NASTALE ŠTETE NA PROMETNOJ INFRASTRUKTURI PODUZETNIČKE ZONE „MAROF“	Stranica: 7/36
Naručitelj: OPĆINA LEKENIK, Zagrebačka 44, Lekenik		Nadnevak: travanj 2022.god



REPUBLIKA HRVATSKA
JAVNI BILJEŽNIK
Sanja Čubelić Šimac
Sisak, S i A. Radića 5

IZVADAK IZ SUDSKOG REGISTRA

SUBJEKT UPISA

Upise u glavnu knjigu proveli su:

RBU Tt	Datum	Naziv suda
0001 Tt-20/80-2	03.01.2020	Trgovački sud u Zagrebu

Pristojba: _____

Nagrada: _____

JAVNI BILJEŽNIK
Sanja Čubelić Šimac
Sisak, S i A. Radića 5

Izrađeno: 2020-01-08 08:02:20
Podaci od: 2020-01-08

D004
Stranica: 2 od 2

Projektant: Davor Cukor, dipl.ing.građ.	ZOP: Broj TD:	12-115/22	Izmjene	1	2	3
--	------------------	-----------	---------	---	---	---

PROJEKTIRANJE, STRUČNI NADZOR I KONZALTING DAVOR CUKOR j.d.o.o. Vanje Radauša 11, 44000 Sisak	GRAĐEVINA: PROCJENA SANACIJE NASTALE ŠTETE NA PROMETNOJ INFRASTRUKTURI PODUZETNIČKE ZONE „MAROF“	Stranica: 8/36
Naručitelj: OPĆINA LEKENIK, Zagrebačka 44, Lekenik		Nadnevak: travanj 2022.god

Ja, javni bilježnik **Sanja Čubelić Šimac**, Sisak, S. i A. Radića 5, temeljem članka 5. Zakona o sudskom registru po uvidu u sudski registar kojeg sam današnjeg dana izvršila elektroničkim putem,

I z d a j e m

Izvadak iz sudskog registra za:

PROJEKTIRANJE, STRUČNI NADZOR I KONZALTING DAVOR CUKOR j.d.o.o., MBS 081290391, OIB 97791934689, Sisak, ULICA VANJE RADAUŠA 11

Izvadak se sastoji od 2 stranice.

Javnobilježnička pristojba za ovjeru po tar. br. 11. st. 1. ZJP naplaćena u iznosu 10,00 kn.
Javnobilježnička nagrada po čl. 31. a PPJT zaračunata u iznosu od 10,00 kn uvećana za PDV u iznosu od 2,50 kn.

Broj: OV-50/2020
Sisak, 08.01.2020.



Projektant: Davor Cukor, dipl.ing.građ.	ZOP: Broj TD:	12-115/22	Izmjene	1	2	3
--	------------------	------------------	---------	---	---	---

PROJEKTIRANJE, STRUČNI NADZOR I KONZALTING DAVOR CUKOR j.d.o.o. Vanje Radauša 11, 44000 Sisak	GRAĐEVINA: PROCJENA SANACIJE NASTALE ŠTETE NA PROMETNOJ INFRASTRUKTURI PODUZETNIČKE ZONE „MAROF“	Stranica: 9/36
Naručitelj: OPĆINA LEKENIK, Zagrebačka 44, Lekenik		Nadnevak: travanj 2022.god

1.2. OVLAŠTENJE PROJEKTANTA (RJEŠENJE HKIG)

Projektant: Davor Cukor, dipl.ing.građ.	ZOP: Broj TD:	12-115/22	Izmjene	1	2	3
--	------------------	------------------	---------	---	---	---

PROJEKTIRANJE, STRUČNI NADZOR I KONZALTING DAVOR CUKOR j.d.o.o. Vanje Radauša 11, 44000 Sisak	GRAĐEVINA: PROCJENA SANACIJE NASTALE ŠTETE NA PROMETNOJ INFRASTRUKTURI PODUZETNIČKE ZONE „MAROF“	Stranica: 10/36
Naručitelj: OPĆINA LEKENIK, Zagrebačka 44, Lekenik		Nadnevak: travanj 2022.god



REPUBLIKA HRVATSKA
HRVATSKA KOMORA ARHITEKATA
I INŽENJERA U GRADITELJSTVU

Klasa: UP/I-360-01/99-01/515
Urbroj: 314-01-99-1
Zagreb, 18. kolovoza 1999.

Na temelju članka 24. i 50. Zakona o Hrvatskoj komori arhitekata i inženjera u graditeljstvu (Narodne novine, broj 47/98), Odbor za upise razreda inženjera građevinarstva, rješavajući po zahtjevu Davora Cukora, dipl.ing.građ. iz Siska, Stjepana Rožankovića br. 8, za upis u Imenik ovlaštenih inženjera građevinarstva, donio je sljedeće

R J E Š E N J E

1. U **Imenik ovlaštenih inženjera građevinarstva** upisuje se **DAVOR CUKOR** (JMBG 1804953390014) dipl.ing.građ. iz Siska, pod rednim brojem **515**, s danom upisa **30. lipnja 1999.** godine.
2. Upisom u **Imenik ovlaštenih inženjera građevinarstva**, Davor Cukor, dipl.ing.građ. iz Siska, stječe pravo na uporabu strukovnog naziva "**ovlašteni inženjer građevinarstva**" i pravo na obavljanje poslova temeljem članka 25. Zakona o Hrvatskoj komori arhitekata i inženjera u graditeljstvu, a u svezi s člankom 4. stavkom 1. Statuta Hrvatske komore arhitekata i inženjera u graditeljstvu, te ostala prava i dužnosti sukladno posebnim propisima.
3. Ovlaštenom inženjeru građevinarstva izdaje se "**inženjerska iskaznica**" i stječe pravo na uporabu "**pečata**".

O b r a z l o ž e n j e

Davor Cukor, dipl.ing.građ. iz Siska, podnio je Zahtjev za upis u Imenik ovlaštenih inženjera građevinarstva.

Projektant: Davor Cukor, dipl.ing.građ.	ZOP: Broj TD:	12-115/22	Izmjene	1	2	3
--	------------------	------------------	---------	---	---	---

PROJEKTIRANJE, STRUČNI NADZOR I KONZALTING DAVOR CUKOR j.d.o.o. Vanje Radauša 11, 44000 Sisak	GRAĐEVINA: PROCJENA SANACIJE NASTALE ŠTETE NA PROMETNOJ INFRASTRUKTURI PODUZETNIČKE ZONE „MAROF“	Stranica: 11/36
Naručitelj: OPĆINA LEKENIK, Zagrebačka 44, Lekenik		Nadnevak: travanj 2022.god

Odbor za upise razreda inženjera građevinarstva proveo je postupak u povodu dostavljenog Zahtjeva, te je temeljem članka 24. stavka 2. Zakona o Hrvatskoj komori arhitekata i inženjera u graditeljstvu (Narodne novine, broj 40/99), a u svezi s člankom 5. stavkom 4. i člankom 20. Statuta Hrvatske komore arhitekata i inženjera u graditeljstvu (Narodne novine, broj 40/99), riješeno kao u izreci.

Upisom u Imenik ovlaštenih inženjera građevinarstva imenovani stječe pravo na izradu i uporabu pečata, sukladno članku 35. Statuta Hrvatske komore arhitekata i inženjera u graditeljstvu i na izdavanje "inženjerske iskaznice".

Na temelju članka 141. stavka 1. točke 1. Zakona o općem upravnom postupku (Narodne novine, broj 53/91), predmet je riješen po skraćenom postupku.

Pouka o pravnom lijeku

Protiv ovog Rješenja žalba nije dopuštena, ali se može pokrenuti upravni spor podnošenjem tužbe Upravnom sudu Republike Hrvatske, u roku 30 dana od dana primitka ovog Rješenja.


PREDSEDNIK KOMORE
 Ivan Franić, dipl.ing.arh.

Dostaviti:

1. Davoru Cukoru,
Sisak, Stjepana Rožankovića br. 8
uz povrat potvrde o izvršenoj dostavi
2. U Zbirku isprava Komore
3. Pismohrana Komore

Projektant: Davor Cukor, dipl.ing.građ.	ZOP: Broj TD:	12-115/22	Izmjene	1	2	3
--	------------------	------------------	---------	---	---	---

PROJEKTIRANJE, STRUČNI NADZOR I KONZALTING DAVOR CUKOR j.d.o.o. Vanje Radauša 11, 44000 Sisak	GRAĐEVINA: PROCJENA SANACIJE NASTALE ŠTETE NA PROMETNOJ INFRASTRUKTURI PODUZETNIČKE ZONE „MAROF“	Stranica: 12/36
Naručitelj: OPĆINA LEKENIK, Zagrebačka 44, Lekenik		Nadnevak: travanj 2022.god

2. OPIS STANJA GRAĐEVINE

Projektant: Davor Cukor, dipl.ing.građ.	ZOP: Broj TD:	12-115/22	Izmjene	1	2	3
--	------------------	------------------	---------	---	---	---

PROJEKTIRANJE, STRUČNI NADZOR I KONZALTING DAVOR CUKOR j.d.o.o. Vanje Radauša 11, 44000 Sisak	GRAĐEVINA: PROCJENA SANACIJE NASTALE ŠTETE NA PROMETNOJ INFRASTRUKTURI PODUZETNIČKE ZONE „MAROF“	Stranica: 13/36
Naručitelj: OPĆINA LEKENIK, Zagrebačka 44, Lekenik		Nadnevak: travanj 2022.god

2.1. Uvodno

Po pozivu naručitelja, Općine Lekenik, vlasnika komunalne zone „MAROF“ u Lekeniku, izvršen je detaljni pregled i uvid u stanje prometne infrastrukture prostora građevine nakon događanja potresa na Sisačko-moslavačkom području 28. i 29. prosinca 2020. godine.

Kao posljedica potresnih udara, učinjena je znatna materijalna šteta na većini građevina javnog i privatnog interesa tako i na građevini komunalne zone „MAROF“. Na pojedinim dijelovima građevine narušen je potpuno stabilitet i mehanička otpornost osnovne konstrukcije, posebno na nekim dijelovima nogostupa, rubnim dijelovima spojeva rubnjaka i kolničke konstrukcije te zahtijevaju djelomičnu i potpunu obnovu kao nove građevine.

Predmetna građevina građena je u periodu 2014-2016 uz manje nadogradnje koje ne utiču na osnovne lokacijske uvjete, te mehaničku otpornost i stabilitet građevine.

Legalitet građevine dokazan je izdavanjem uporabne dozvole izgrađene građevine infrastrukturne namjene Klasa UP/I-e61-05/16-01/000014, Urbroj 2176/01-09/01-17-0020 od 20.01.2017.

2.2. Konstrukcija građevine:

Izveden je u potpunosti planirani ortogonalni sistem prometnica u komunalnoj zoni (servisne ceste "CESTA 1", "CESTA 2", "CESTA 3", "CESTA 4", "CESTA 5" i "CESTA 6" i rekonstruirana nerazvrstana cesta Kaljski put) što omogućava formiranje pravilnih površina za izgradnju pojedinih sadržaja i osigurava kolni pristup svim planiranim parcelama.

Prometni koridori u sklopu Poduzetničke zone "Marof" izvedeni su širine 20,0 m. Unutar njih izvedena je gradnja kolnika za dvosmjerni promet širine 6,0 m s obostranim pločnikom širine 2,0 m i s obostranim zelenim pojasom širine 5,0 m.

U sklopu zelenog pojasa predviđena su javna parkirališta.

Prometni koridor s javnim parkiralištima, pješačkim stazama i pripadajućim zelenilom predstavlja javni prostor, te stoga čini jedinstvenu parcelu.

Izvedenost:

- A) Osnovni središnji dio koji se sastoji od:
- i. izgrađene servisne ceste I od stacionaže 0+0,00 do stacionaže 0,2+60,00 uključivo izgradnju spoja na Kaljski put,
 - ii. izgradnje servisne ceste ceste III
- B) Servisne ceste II od stacionaže 0,2+60,00 do stacionaže 0,4+83,62, izgradnja servisne ceste IV i servisne ceste VI
- C) Rekonstrukcija Kaljskog puta i izgradnja servisne ceste V.

Konstrukcija kolnika:

- 4cm AC 11 surf 45/80-65
- 8cm AC 32 base 45/80-65
- min 40cm, kamen 0/60, MS > 80 MN/m²
- geotekstil

Konstrukcija pješačkih staza:

- 6cm AC 8 surf 50/70
- 20cm, kamen

Projektant: Davor Cukor, dipl.ing.građ.	ZOP: Broj TD:	12-115/22	Izmjene	1	2	3
--	------------------	-----------	---------	---	---	---

PROJEKTIRANJE, STRUČNI NADZOR I KONZALTING DAVOR CUKOR j.d.o.o. Vanje Radauša 11, 44000 Sisak	GRAĐEVINA: PROCJENA SANACIJE NASTALE ŠTETE NA PROMETNOJ INFRASTRUKTURI PODUZETNIČKE ZONE „MAROF“	Stranica: 14/36
Naručitelj: OPĆINA LEKENIK, Zagrebačka 44, Lekenik		Nadnevak: travanj 2022.god

2.3. Uočena oštećenja:

Na predmetnoj građevini – poduzetničkoj zoni „Marof“, detaljnim pregledom uočena su oštećenja svih građevina prometne i komunalne infrastrukture a manifestiraju se uglavnom pojavom rubnih i pojasnih oštećenja i pukotina pa do potpune devastacije pojedinih djelova koji traže potpunu sanaciju a u skladu sa priloženim.

Slijedom detaljnog pregleda zatečenog stanja građevine uočena su slijedeća oštećenja:

1. Lokalna oštećenja kolničke konstrukcije servisnih i pristupne ceste.
2. Deformacije i oštećenja nogostupa.
3. Mjestimična oštećenja cestovnih rubnjaka
4. Oštećenja i popravci prometnih znakova.
5. Oštećenja i lomovi ljevano-željeznih poklopaca.
6. Sanacija revizionih okana (oštećeni rubovi, zatrpani i sl.).
7. Završno čišćenje i uređenje komunalnih i prometnih površina.

Projektant: Davor Cukor, dipl.ing.građ.	ZOP: Broj TD:	12-115/22	Izmjene	1	2	3
--	------------------	------------------	---------	---	---	---

PROJEKTIRANJE, STRUČNI NADZOR I KONZALTING DAVOR CUKOR j.d.o.o. Vanje Radauša 11, 44000 Sisak	GRAĐEVINA: PROCJENA SANACIJE NASTALE ŠTETE NA PROMETNOJ INFRASTRUKTURI PODUZETNIČKE ZONE „MAROF“	Stranica: 15/36
Naručitelj: OPĆINA LEKENIK, Zagrebačka 44, Lekenik		Nadnevak: travanj 2022.god

2.4. Fotodokumentacija



Projektant: Davor Cukor, dipl.ing.građ.	ZOP: Broj TD:	12-115/22	Izmjene	1	2	3
--	------------------	------------------	---------	---	---	---

PROJEKTIRANJE, STRUČNI NADZOR I KONZALTING DAVOR CUKOR j.d.o.o. Vanje Radauša 11, 44000 Sisak	GRAĐEVINA: PROCJENA SANACIJE NASTALE ŠTETE NA PROMETNOJ INFRASTRUKTURI PODUZETNIČKE ZONE „MAROF“	Stranica: 16/36
Naručitelj: OPĆINA LEKENIK, Zagrebačka 44, Lekenik		Nadnevak: travanj 2022.god



Projektant: Davor Cukor, dipl.ing.građ.	ZOP: Broj TD:	12-115/22	Izmjene	1	2	3
--	------------------	------------------	---------	---	---	---

PROJEKTIRANJE, STRUČNI NADZOR I KONZALTING DAVOR CUKOR j.d.o.o. Vanje Radauša 11, 44000 Sisak	GRAĐEVINA: PROCJENA SANACIJE NASTALE ŠTETE NA PROMETNOJ INFRASTRUKTURI PODUZETNIČKE ZONE „MAROF“	Stranica: 17/36
Naručitelj: OPĆINA LEKENIK, Zagrebačka 44, Lekenik		Nadnevak: travanj 2022.god



Projektant: Davor Cukor, dipl.ing.građ.	ZOP: Broj TD:	12-115/22	Izmjene	1	2	3
--	------------------	------------------	---------	---	---	---

PROJEKTIRANJE, STRUČNI NADZOR I KONZALTING DAVOR CUKOR j.d.o.o. Vanje Radauša 11, 44000 Sisak	GRAĐEVINA: PROCJENA SANACIJE NASTALE ŠTETE NA PROMETNOJ INFRASTRUKTURI PODUZETNIČKE ZONE „MAROF“	Stranica: 18/36
Naručitelj: OPĆINA LEKENIK, Zagrebačka 44, Lekenik		Nadnevak: travanj 2022.god

3. ZAKLJUČAK

Projektant: Davor Cukor, dipl.ing.građ.	ZOP: Broj TD:	12-115/22	Izmjene	1	2	3
--	------------------	------------------	---------	---	---	---

PROJEKTIRANJE, STRUČNI NADZOR I KONZALTING DAVOR CUKOR j.d.o.o. Vanje Radauša 11, 44000 Sisak	GRAĐEVINA: PROCJENA SANACIJE NASTALE ŠTETE NA PROMETNOJ INFRASTRUKTURI PODUZETNIČKE ZONE „MAROF“	Stranica: 19/36
Naručitelj: OPĆINA LEKENIK, Zagrebačka 44, Lekenik		Nadnevak: travanj 2022.god

ZAKLJUČAK:

Temeljem provedenog detaljnog pregleda građevine Poduzetničke zone „Marof“ – Lekenik utvrđuje se je ista djelovanjem potresa 28. i 29. prosinca oštećena u dijelu prometne infrastrukture kako uslijed potresa tako i manipulacijom opremom i sredstvima za pomoć i zbrinjavanje šteta na području Sisačko-moslavačke.

Građevina poduzetničke zone ne predstavlja neposrednu opasnost po ljude i okoliš te se uz priložene mjere sanacije prema sanacijskom troškovniku radova i konačnog uređenja nastalih oštećenja na prometnim površinama u potpunosti može koristiti.

UPORABLJIVO S PREPORUKOM O POSTUPANJU :

1. Lokalna oštećenja kolničke konstrukcije servisnih i pristupne ceste.
2. Deformacije i oštećenja nogostupa.
3. Mjestimična oštećenja cestovnih rubnjaka
4. Oštećenja i popravci prometnih znakova.
5. Oštećenja i lomovi ljevano-željeznih poklopaca.
6. Sanacija revizionih okana (oštećeni rubovi, zatrpani i sl.).
7. Završno čišćenje i uređenje komunalnih i prometnih površina.

Projektant

Davor Cukor dipl. građ. Ing.

Sisak, travanj 2022. godine

Projektant: Davor Cukor, dipl.ing.građ.	ZOP: Broj TD:	12-115/22	Izmjene	1	2	3
--	------------------	------------------	---------	---	---	---

PROJEKTIRANJE, STRUČNI NADZOR I KONZALTING DAVOR CUKOR j.d.o.o. Vanje Radauša 11, 44000 Sisak	GRAĐEVINA: PROCJENA SANACIJE NASTALE ŠTETE NA PROMETNOJ INFRASTRUKTURI PODUZETNIČKE ZONE „MAROF“	Stranica: 20/36
Naručitelj: OPĆINA LEKENIK, Zagrebačka 44, Lekenik		Nadnevak: travanj 2022.god

4. PROCJENA TROŠKOVA SANACIJE

Projektant

Davor Cukor dipl. građ. Ing.

Projektant: Davor Cukor, dipl.ing.građ.	ZOP: Broj TD:	12-115/22	Izmjene	1	2	3
--	------------------	------------------	---------	---	---	---

PROJEKTIRANJE, STRUČNI NADZOR I KONZALTING DAVOR CUKOR j.d.o.o. Vanje Radauša 11, 44000 Sisak	GRAĐEVINA: PROCJENA SANACIJE NASTALE ŠTETE NA PROMETNOJ INFRASTRUKTURI PODUZETNIČKE ZONE „MAROF“	Stranica: 21/36
Naručitelj: OPĆINA LEKENIK, Zagrebačka 44, Lekenik		Nadnevak: travanj 2022.god

(Procjena troškova radova na sanaciji nastalih oštećenja uslijed djelovanja potresa 28. i 29. prosinca 2020.godine, te manipulacije opremom i sredstvima za pomoć i zbrinjavanje)

**SANACIJA NASTALIH OŠTEĆENJA PROMETNE INFRASTRUKTURE NA
PODUZETNIČKOJ ZONI „MAROF“ – LEKENIK**

Investitor: **OPĆINA LEKENIK**
Zagrebačka 44, 44272 Lekenik

PROCJENA TROŠKOVA SANACIJE

TROŠKOVNIK	OPIS STAVAKA	IZNOS (HRK)
red. broj.	Opće stavke	iznos

Ukupno (1 -17)	364.325,00
PDV 25%:	91.081,25

Sveukupno:	455.406,25
-------------------	-------------------

Usvojeno bez uključenog PDV-a: **365.000,00 kn**

Projektant:

Davor Cukor dipl. građ. ing

Projektant: Davor Cukor, dipl.ing.građ.	ZOP: Broj TD:	12-115/22	Izmjene	1	2	3
--	------------------	------------------	---------	---	---	---

PROJEKTIRANJE, STRUČNI NADZOR I KONZALTING DAVOR CUKOR j.d.o.o. Vanje Radauša 11, 44000 Sisak	GRAĐEVINA: PROCJENA SANACIJE NASTALE ŠTETE NA PROMETNOJ INFRASTRUKTURI PODUZETNIČKE ZONE „MAROF“	Stranica: 22/36
Naručitelj: OPĆINA LEKENIK, Zagrebačka 44, Lekenik		Nadnevak: travanj 2022.god

TROŠKOVNIK RADOVA NA SANACIJI PROMETNE INFRASTRUKTURE PODUZETNIČKE ZONE "MAROF" U LEKENIKU

Predmet sanacije -
radova:

Pristupna cesta sa priključnim servisnim cestama br. 1, 2, 3, 4, 5, 6

Projektant:

Davor Cukor dipl. građ. ing.

Sisak, travanj 2022. godine

Projektant: Davor Cukor, dipl.ing.građ.	ZOP: Broj TD:	12-115/22	Izmjene	1	2	3
--	------------------	------------------	---------	---	---	---

**TROSKOVNIK RADOVA NA SANACIJI PROMETNE INFRASTRUKTURE
PODUZETNIČKE ZONE "MAROF" U LEKENIKU**

Predmet sanacije -radova:

Pristupna cesta sa priključnim servisnim cestama br. 1, 2, 3, 4, 5, 6

Projektant:

Davor Cukor dipl. građ. ing.

Sisak, travanj 2022. godine

PODUZETNIČKA ZONA "MAROF"- LEKENIK

r.b.	opis pozicije rada	j. mjere	količina	jed. cijena	ukupno
1.	Iskolčenje pozicija radova na sanaciji oštećenih površina. Ova stavka uključuje tehničko razmjeravanje elemenata za potrebnu izvedbu radova sanacije prometne infrastrukture ceste do kompletiranja svih potrebnih radova. Sve sukladno prema suglasnosti i odobrenju inženjera. Obračun po komplet izvedenoj poziciji.	kompl.	1,00		
2.	Strojno skidanje nadvišenih bankina, zaostalog otpada i zemljanog nanosa sa kolnika i rubova. Stavka uključuje utovar, odvoz i zbrinjavanje ovog materijala. Obračun po m2 izvršene pozicije.	m²	500,00		
3.	Strojno i ručno uklanjanje grmlja i niskog raslinja. Ovaj rad obuhvaća sječenje raslinja do Ø 10 cm, odsijecanje granja, zatim odnošenje šiblja, granja, i ostataka raslinja izvan profila ceste na odlagalište koje se nalazi na udaljenosti do 5 km prema odredbi investitora. Udubine od izvađenog raslinja na temeljnom tlu treba ispuniti istim materijalom kakav je na okolnom temeljnom tlu te izvesti zbijanje do potrebne zbijenosti.	m²	200,00		
4.	Strojno profiliranje i čišćenje cestovnih jaraka. Stavka uključuje rad profilnom korpom - Obračun po m1 uređenog i isprofiliranog jarka.	m'	400,00		
5.	Osiguranje radilišta i radova prometnim znakovima i oznakama, samostojećim rampama i svjetlosnim signalima koji su vidljivi danju i noću.	komplet	1		
6.	Detekcija i iskolčenje postojećih podzemnih instalacija na mjestima križanja ili paralelnog vođenja. Obračun prema posebnim troškovnicima korisnika odnosno vlasnika	m'	50,00		
7.	Vađenje postojećih prometnih znakova i oznaka, rušenje betonskih kolnih ulaza, opločnika i ostalih elemenata koji smetaju. Utovar i odvoz na mjesnu deponiju ili deponirati sa strane za ponovno postavljanje. Prometni znakovi Betonski rubnjaci 18/24 cm	kom m'	35,00 100,00		
8.	Strojni iskop cestovnih jaraka. Stavka uključuje iskop, utovar i odvoz zemljanog materijala na deponiju. Te završno profiliranje odvodnih jaraka. Obračun po m3 iskopanog i isprofiliranog jarka.	m3	30,00		

9. Rezanje asfalta debljine do 10 cm na mjestima asfaltiranih kolnih ulaza, na mjestima izrade slivnika i kanalizacije na postojećoj cesti, na mjestima spojeva nove i postojeće asfaltne m' 75,00
- 10 Razbijanje i uklanjanje asfalta nakon rezanja na svim potrebnim mjestima. U cijenu uračunati utovar i odvoz razbijenog asfalta na deponiju udaljenu do 5 km.
Obračun po m2 uklonjenog asfalta m² 800,00
11. Strojni iskopi u materijalu "C" kategorije. Iskopi predviđaju sanaciju nastalih ispuha i proloma posteljice - iskopi u trasi za kolnik i staze, iskopi kod devijacija cesta i prilaznih putova, kao i široki iskopi pri gradnji objekata. Rad uključuje utovar iskopanog materijala u prijevozna sredstva, prijevoz do deponije, deponiranje, te uređenje deponije. Mjesto deponije dužan je osigurati Izvoditelj radova. Materijal koji će se koristiti za uređenje i popunu zemljanih površina potrebno je deponirati na pogodna mjesta uz trasu. Rad se obavlja isključivo po odobrenju nadzornog inženjera.
Obračun radova po m3 iskopa. m3 225,00
12. Uređenje temeljnog tla mehaničkim zbijanjem. Uređenje temeljnog tla mehaničkim zbijanjem u materijalu "C" kategorije nakon uklanjanja nekvalitetnog tamponskog sloja, kako bi se tlo osposobilo za preuzimanje opterećenja od nasipa i nasipa bankine. Po zbijanju temeljnog tla izvršiti ispitivanje modula stišljivosti. Nosivost mora zadovoljiti kriterij od $M_s=25 \text{ MN/m}^2$.
Obračun radova po m2 uređene podloge. m2 800,00
13. Izrada nosivog sloja od zrnatog kamenog materijala.
Izrada nosivog sloja od mehanički stabiliziranog drobljenog kamenog materijala. Kameni materijal ugrađivati na prethodno postavljenu podlogu od geotekstila 250 gr/m².
Rad obuhvaća nabavu, prijevoz i ugradnju geotekstila i drobljenog kamenog materijala veličine zrna 0/63/31,5 mm u debljini cca 25 cm. Zahtjevi kvalitete su za:
- stupanj zbijenosti $S_z=100\%$, $M_s=60 \text{ MN/m}^2$,
Rad se mjeri u kubičnim metrima
- 0 - 60 mm m3 100,00
- 0 - 30 mm m3 200,00
13. Izrada asfaltnog sloja (AC 11 surf) - na obnovi pješačkih staza.
Strojna izrada asfaltnog habajućeg sloja (AC surf), proizvedenog i ugrađenog po vrućem postupku, vrste bitumena i agregata prema potvrđenom radnom sastavu.

U cijenu je uključena nabava i prijevoz prethodno strojno proizvedene mješavine od agregata i bitumena kao veziva, nazivne veličine najvećeg zrna, vrste kamenog materijala i granulometrijskog sastava prema odredbama u projektu i u skladu prema: HRN EN 13043:2003 (agregati); HRN EN 12591:2009 (cestograđevni bitumen) i HRN EN 13108-1:2007 (asfaltbeton), te utovar, prijevoz, i strojna ugradnja (razastiranje i zbijanje).

Izvedba i kontrola kakvoće prema HRN EN

AC 11 surf 50/70 AG3 M3 debljine 6 cm m2 800,00

14. Popravak manjih površina – ručno: krpanje mrežastih pukotina i denivelacija manjih površina. Rad obuhvaća rušenje starog asfalta, zasijecanje, čišćenje i špricanje bitumenskom emulzijom, prijevoz radnika i alata, valjka i asfaltne mase te ugradnja asfaltne mase u količini 0,15 t/m² prosječno.

Rad se izvodi asfaltom AC 16 surf 50/70 AG3 M3

Obračun po m2 sanirane površine m2 100,00

15. Popravak ispuha.

Opsjecanje rubova asfalta, otkop starog asfalta i tamponske podloge u ukupnoj debljini 50 cm, direktni utovar u kamion te prijevoz iskopanog materijala na deponiju, planiranje i sabijanje posteljice, nabava te prijevoz i ugradnja kamenog materijala za tamponsku podlogu debljine 44 cm, te asfaltne mase 0,15 t/m² uz prethodno premazivanje rubova.

Obračun po m2 sanirane površine m2 100,00

16. Popravak rubnjaka:

Rušenje oštećenog rubnjaka sa utovarom i odvozom na deponiju, uređenje podloge planiranjem i nabijanjem, dobava, prijevoz i ugradnja rubnjaka i betona.

Obračun po m1 saniranog rubnjaka

- rubnjaci 18/24 cm m1 40,00

- rubnjaci 8/20 cm m1 40,00

17. Popravak poklopaca revizijskih okana i slivnika: rušenje – demontaža oštećenog poklopca sa utovarom otpadnog materijala na kamion i odvozom na deponiju, dobava, prijevoz i ugradnja novog poklopca ili rešetke i betona.

Obračun po kom saniranog poklopca - rešetke kom. 4,00

ukupno:

PDV 25%:

sveukupno:

PROJEKTIRANJE, STRUČNI NADZOR I KONZALTING DAVOR CUKOR j.d.o.o. Vanje Radauša 11, 44000 Sisak	GRAĐEVINA: PROCJENA SANACIJE NASTALE ŠTETE NA PROMETNOJ INFRASTRUKTURI PODUZETNIČKE ZONE „MAROF“	Stranica: 26/36
Naručitelj: OPĆINA LEKENIK, Zagrebačka 44, Lekenik		Nadnevak: travanj 2022.god

5. PRILOZI

5.1.	Vlasnički list		4	27
5.2.	Uporabna dozvola – Poduzetnička zona „Marof“- Lekenik		2	31
5.3.	Položajni prikaz zahvata	1:25000	1	33
5.4.	Izvod iz detaljnog plana	1: CAD	1	34
5.5.	Prikaz nastalih oštećenja	1:CAD	1	35
5.6.	Normalni poprečni profili		1	36

Projektant: Davor Cukor, dipl.ing.građ.	ZOP: Broj TD:	12-115/22	Izmjene	1	2	3
--	------------------	------------------	---------	---	---	---

**REPUBLIKA HRVATSKA**

Općinski sud u Sisku

ZEMLJIŠNOKNJIŽNI ODJEL SISAK

Stanje na dan: 31.05.2016. 14:19

Verificirani ZK uložak

Katastarska općina: 326429, LEKENIK

Broj ZK uložka: 1481

Broj zadnjeg dnevnika: Z-6291/2015

Aktivne plombe:

IZVADAK IZ ZEMLJIŠNE KNJIGE

POSEBNI IZVADAK: KAT. ČESTICE: 895/10, 895/11, 895/12, 895/13, 895/14, 895/16, 895/17, 895/18, 895/20, 895/21, 895/25, 895/26, 895/27, 895/39, 895/4, 895/40, 895/41, 895/43, 895/44, 895/46, 895/48, 895/49, 895/5, 897/18, 897/23, 897/39, 897/40, 897/41, 897/42, 897/43, 897/44, 897/45, 897/46, 897/47, 897/49, 897/51, 897/52, 897/53, 897/54, 897/55, 897/56, 897/57 (OSTALO KAO NEPOTREBNO IZOSTAVLJENO)

A**Posjedovnica****PRVI ODJELJAK**

Rbr.	Broj zemljišta (kat. čestice)	Oznaka zemljišta	Površina			Primjedba
			jutro	čhv	m2	
1.	895/4	MAROF LIVADA			2327 2327	
2.	895/5	MAROF LIVADA			7433 7433	
3.	895/10	KRČ MAROFI LIVADA KRČ MAROF			5859 5859	
4.	895/11	MAROF LIVADA MAROF			7387 7387	
5.	895/12	KRČ MAROF LIVADA KRČ MAROF			7586 7586	
6.	895/13	KRČ MAROF LIVADA KRČ MAROF			8456 8456	PRIPIS IZ ULOŠKA 717
7.	895/14	KRČ MAROF LIVADA KRČ MAROF			7854 7854	
8.	895/16	MAROF LIVADA MAROF			8628 8628	
9.	895/17	KRČ MAROF LIVADA KRČ MAROF			8956 8956	
10.	895/18	KRČ MAROF LIVADA KRČ MAROF			7097 7097	
11.	895/20	MAROF LIVADA MAROF			7884 7884	
12.	895/21	MAROF LIVADA MAROF			8041 8041	

POSEBNI IZVADAK: (OSTALO KAO NEPOTREBNO IZOSTAVLJENO)

A

Posjedovnica
PRVI ODJELJAK

Rbr.	Broj zemljišta (kat. čestice)	Oznaka zemljišta	Površina			Primjedba
			jutro	čhv	m2	
13.	895/25	MAROF LIVADA MAROF			3454 3454	
14.	895/26	MAROF LIVADA MAROF			2006 2006	
15.	895/27	MAROF LIVADA MAROF			10212 10212	
16.	895/39	MAROF LIVADA			8300 8300	
17.	895/40	MAROF LIVADA MAROF			12436 12436	
18.	895/41	MAROF LIVADA MAROF			5609 5609	
19.	895/43	MAROF LIVADA			7232 7232	
20.	895/44	MAROF LIVADA			8882 8882	
21.	895/46	MAROF LIVADA			2545 2545	
22.	895/48	MAROF LIVADA			7440 7440	
23.	895/49	MAROF LIVADA			6055 6055	
24.	897/18	MAROF LIVADA			3778 3778	
25.	897/23	KRČI U KRČI LIVADA KRČI U KRČI			6282 6282	PRIPIS IZ ULOŠKA 665
26.	897/39	KRČ LIVADA KRČ			11219 11219	
27.	897/40	KRČ LIVADA KRČ			10363 10363	
28.	897/41	KRČ LIVADA KRČ			7539 7539	
29.	897/42	KRČ LIVADA KRČ			7866 7866	

POSEBNI IZVADAK: (OSTALO KAO NEPOTREBNO IZOSTAVLJENO)

A

Posjedovnica
PRVI ODJELJAK

Rbr.	Broj zemljišta (kat. čestice)	Oznaka zemljišta	Površina			Primjedba
			jutro	čhv	m2	
30.	897/43	KRČ LIVADA KRČ			6990 6990	
31.	897/44	LIVADA KRČ			6735 6735	
32.	897/45	KRČ LIVADA KRČ			5677 5677	
33.	897/46	KRČ LIVADA KRČ			5939 5939	
34.	897/47	KRČ LIVADA KRČ			6205 6205	
35.	897/49	MAROF LIVADA MAROF			7824 7824	
36.	897/51	MAROF LIVADA MAROF			5052 5052	
37.	897/52	MAROF LIVADA MAROF			5423 5423	
38.	897/53	MAROF LIVADA MAROF			8339 8339	
39.	897/54	MAROF LIVADA MAROF			10167 10167	
40.	897/55	MAROF LIVADA MAROF			8297 8297	
41.	897/56	MAROF LIVADA MAROF			6294 6294	
42.	897/57	MAROF LIVADA MAROF			5088 5088	
		UKUPNO:			296756	

B

Vlastovnica

Rbr.	Sadržaj upisa	Primjedba
1.	Vlasnički dio: 1/1 OPĆINA LEKENIK, OIB: 00252572114	

POSEBNI IZVADAK: (OSTALO KAO NEPOTREBNO IZOSTAVLJENO)

B
Vlastovnica

Rbr.	Sadržaj upisa	Primjedba
Upisi koji vrijede za sve udjele na B listu:		
2.1	Zaprimljeno 14.09.2015.g. pod brojem Z-6291/2015 ZABILJEŽBA, SPOR, Zaprimljeno: 27. studenog 2009. Z-6361/09 Na temelju odredbe članka 195. stavak 6. Zakona o zemljišnim knjigama, zabilježuje se spor na čest.br. 895/4, 895/42, 895/46, i 895/51 u A.	

C
Teretovnica

Rbr.	Sadržaj upisa	Iznos	Primjedba
Tereta nema!			

Potvrđuje se da ovaj izvadak odgovara stanju zemljišne knjige na datum 31.05.2016.

Oslobođeno naplate sudskih pristojbi iznosa 20,00 Kn sukladno odredbama članka 16., stavka 1. Točka 1. Republika Hrvatska i tijela državne vlasti, Zakona o sudskim pristojbama (NN br. 74/95, 57/96, 137/02, 26/03, 125/11, 112/12, 157/13). Upisano u Knjizi izvadaka pod brojem 26380/2016

Izdao:

ZK referent:
IVANKA KOVAČIĆ



REPUBLIKA HRVATSKA
Sisačko-moslavačka županija
Upravni odjel za prostorno uređenje,
graditeljstvo i zaštitu okoliša
Stjepana i Antuna Radića 36, Sisak

KLASA: UP/I-361-05/16-01/000014
URBROJ: 2176/01-09/01-17-0020
Sisak, 20.01.2017.

Sisačko-moslavačka županija, Upravni odjel za prostorno uređenje, graditeljstvo i zaštitu okoliša, Stjepana i Antuna Radića 36, Sisak, rješavajući po zahtjevu koji je podnio investitor OPĆINA LEKENIK, HR-44272 Lekenik, Zagrebačka 44, OIB 00252572114 na temelju članka 99. stavka 1. Zakona o gradnji („Narodne novine“ broj 153/13.), izdaje

UPORABNU DOZVOLU

Dozvoljava se uporaba:

- izgrađene građevine infrastrukturne namjene, prometnog sustava izgradnja prometnica i ostale infrastrukture u poduzetničkoj zoni D1 Marof u Lekeniku, ceste: Kaljski put i ceste 1,2,3,4,5 i 6, 3. skupine,

na k.č.br.900/1, 897/10, 897/11, 897/27, 897/28, 897/12, 897/26, 897/13, 897/29, 897/14, 897/15, 897/16, 897/50, 895/42, 895/30, 896/3, 895/23, 897/36 k.o. Lekenik (Lekenik, poduzetnička zona D1 Marof), za koju je izdan izvršan akt za građenje građevine i to:

- Potvrda glavnog projekta, KLASA: 361-03/13-04/37, URBROJ: 2176/01-12/3-14-11, od 20.01.2014. godine, izdana po Upravnom odjelu za prostorno uređenje i graditeljstvo Sisak, Sisačko-moslavačke županije,
- Rješenje o izmjeni i dopuni potvrđenog glavnog projekta, KLASA: UP/I-361-03/16-05/07, URBROJ: 2176/01-09/07-16-9, od 20.07.2016. godine, izdana po Upravnom odjelu za prostorno uređenje, graditeljstvo i zaštitu okoliša Sisačko-moslavačke županije, Sjedište Sisak, izvršna dana 12.08.2016. godine.

OBRAZLOŽENJE

Investitor OPĆINA LEKENIK, HR-44272 Lekenik, Zagrebačka 44, OIB 00252572114, je zatražio podneskom zaprimljenim dana 16.09.2016. godine izdavanje uporabne dozvole iz izreke.

Sukladno članku 177. Zakona o gradnji (NN 153/13), građenje započeto na temelju građevinske dozvole ili drugog akta izdanog na temelju ranije važećeg zakona dovršit će se po odredbama zakona na temelju kojega je izdana dozvola, odnosno drugi akt i drugih propisa koji su važili u to vrijeme.

Za građevinu izgrađenu po ranijim važećim propisima u postupku izdavanja uporabne dozvole utvrđuje se je li građevina izgrađena u skladu s građevinskom dozvolom i propisima koji su važili u vrijeme kad je izdana građevinska dozvola za tu građevinu.

S obzirom na gore navedeno u postupku je utvrđeno da spisu priliježu propisani dokumenti iz članka 258. Zakona o prostornom uređenju i gradnji (NN 76/07., 38/09., 55/11. i 90/11).

Obavljen je tehnički pregled u smislu odredbe članka 259. Zakona o prostornom uređenju i gradnji o čemu je sastavljen zapisnik, gdje su utvrđene nepravilnosti te je određen rok od 90 dana za otklanjanje istih. Tijekom određenog roka, dostavljena su očitovanja Privrede d.o.o. Petrinja i Službe županijske sanitarne inspekcije Ispostava Sisak o otklonjenim nedostacima, te suglasnost za izdavanje uporabne dozvole. Sukladno primjedbi našeg upravnog odjela, dostavljen je Geodetski situacijski nacrt stvarnog stanja (list 1 i list 2) ovjeren po Državnoj geodetskoj upravi, Područni ured za katastar Sisak, KLASA: 932-06/2016-02/578, URBROJ: 541-12-2/6-17-6, od 04.01.2017. godine.

Temeljem svega navedenoga, utvrđeno je da je građevina izgrađena u skladu s potvrđenim glavnim projektom za građenje i pravomoćnim Rješenjem iz izreke ove uporabne dozvole.

Slijedom iznesenoga postupalo se prema odredbi članka 177. stavak 1. i 2. Zakona o gradnji, te članka 262. Zakona o prostornom uređenju i gradnji (NN 76/07., 38/09., 55/11. i 90/11), te je odlučeno kao u izreci.

Oslobođeno od plaćanja upravne pristojbe prema članku 6. Zakona o upravnim pristojbama . Narodne novine 115/16).

UPUTA O PRAVNOM LIJEKU:

Protiv ovog rješenja može se izjaviti žalba Ministarstvu graditeljstva i prostornoga uređenja, u roku od 15 dana od dana primitka. Žalba se predaje putem tijela koje je izdalo ovaj akt neposredno u pisanom obliku, usmeno na zapisnik ili se šalje poštom. Na žalbu se plaća pristojba u iznosu 50,00 kuna u državnim biljezima prema tarifnom broju 3. Zakona o upravnim pristojbama.


Prilog: 1. Izvedbeni projekt, ZOP: 193/14-25, izrađen po Doming-projekt d.o.o.
(knjiga I, II, III i IV)

PROČELNICA
Blanka Bobetko-Majstorović, dipl. ing. biol.



DOSTAVITI:

- ① OPĆINA LEKENIK, HR-44272 Lekenik, Zagrebačka 44, (uz prilog),
2. Državna geodetska uprava, Područni ured za katastar Sisak, Odjel za katastar nekretnina Sisak, HR-44000 Sisak, Trg hrvatskih branitelja 9,
3. U spis, ovdje.

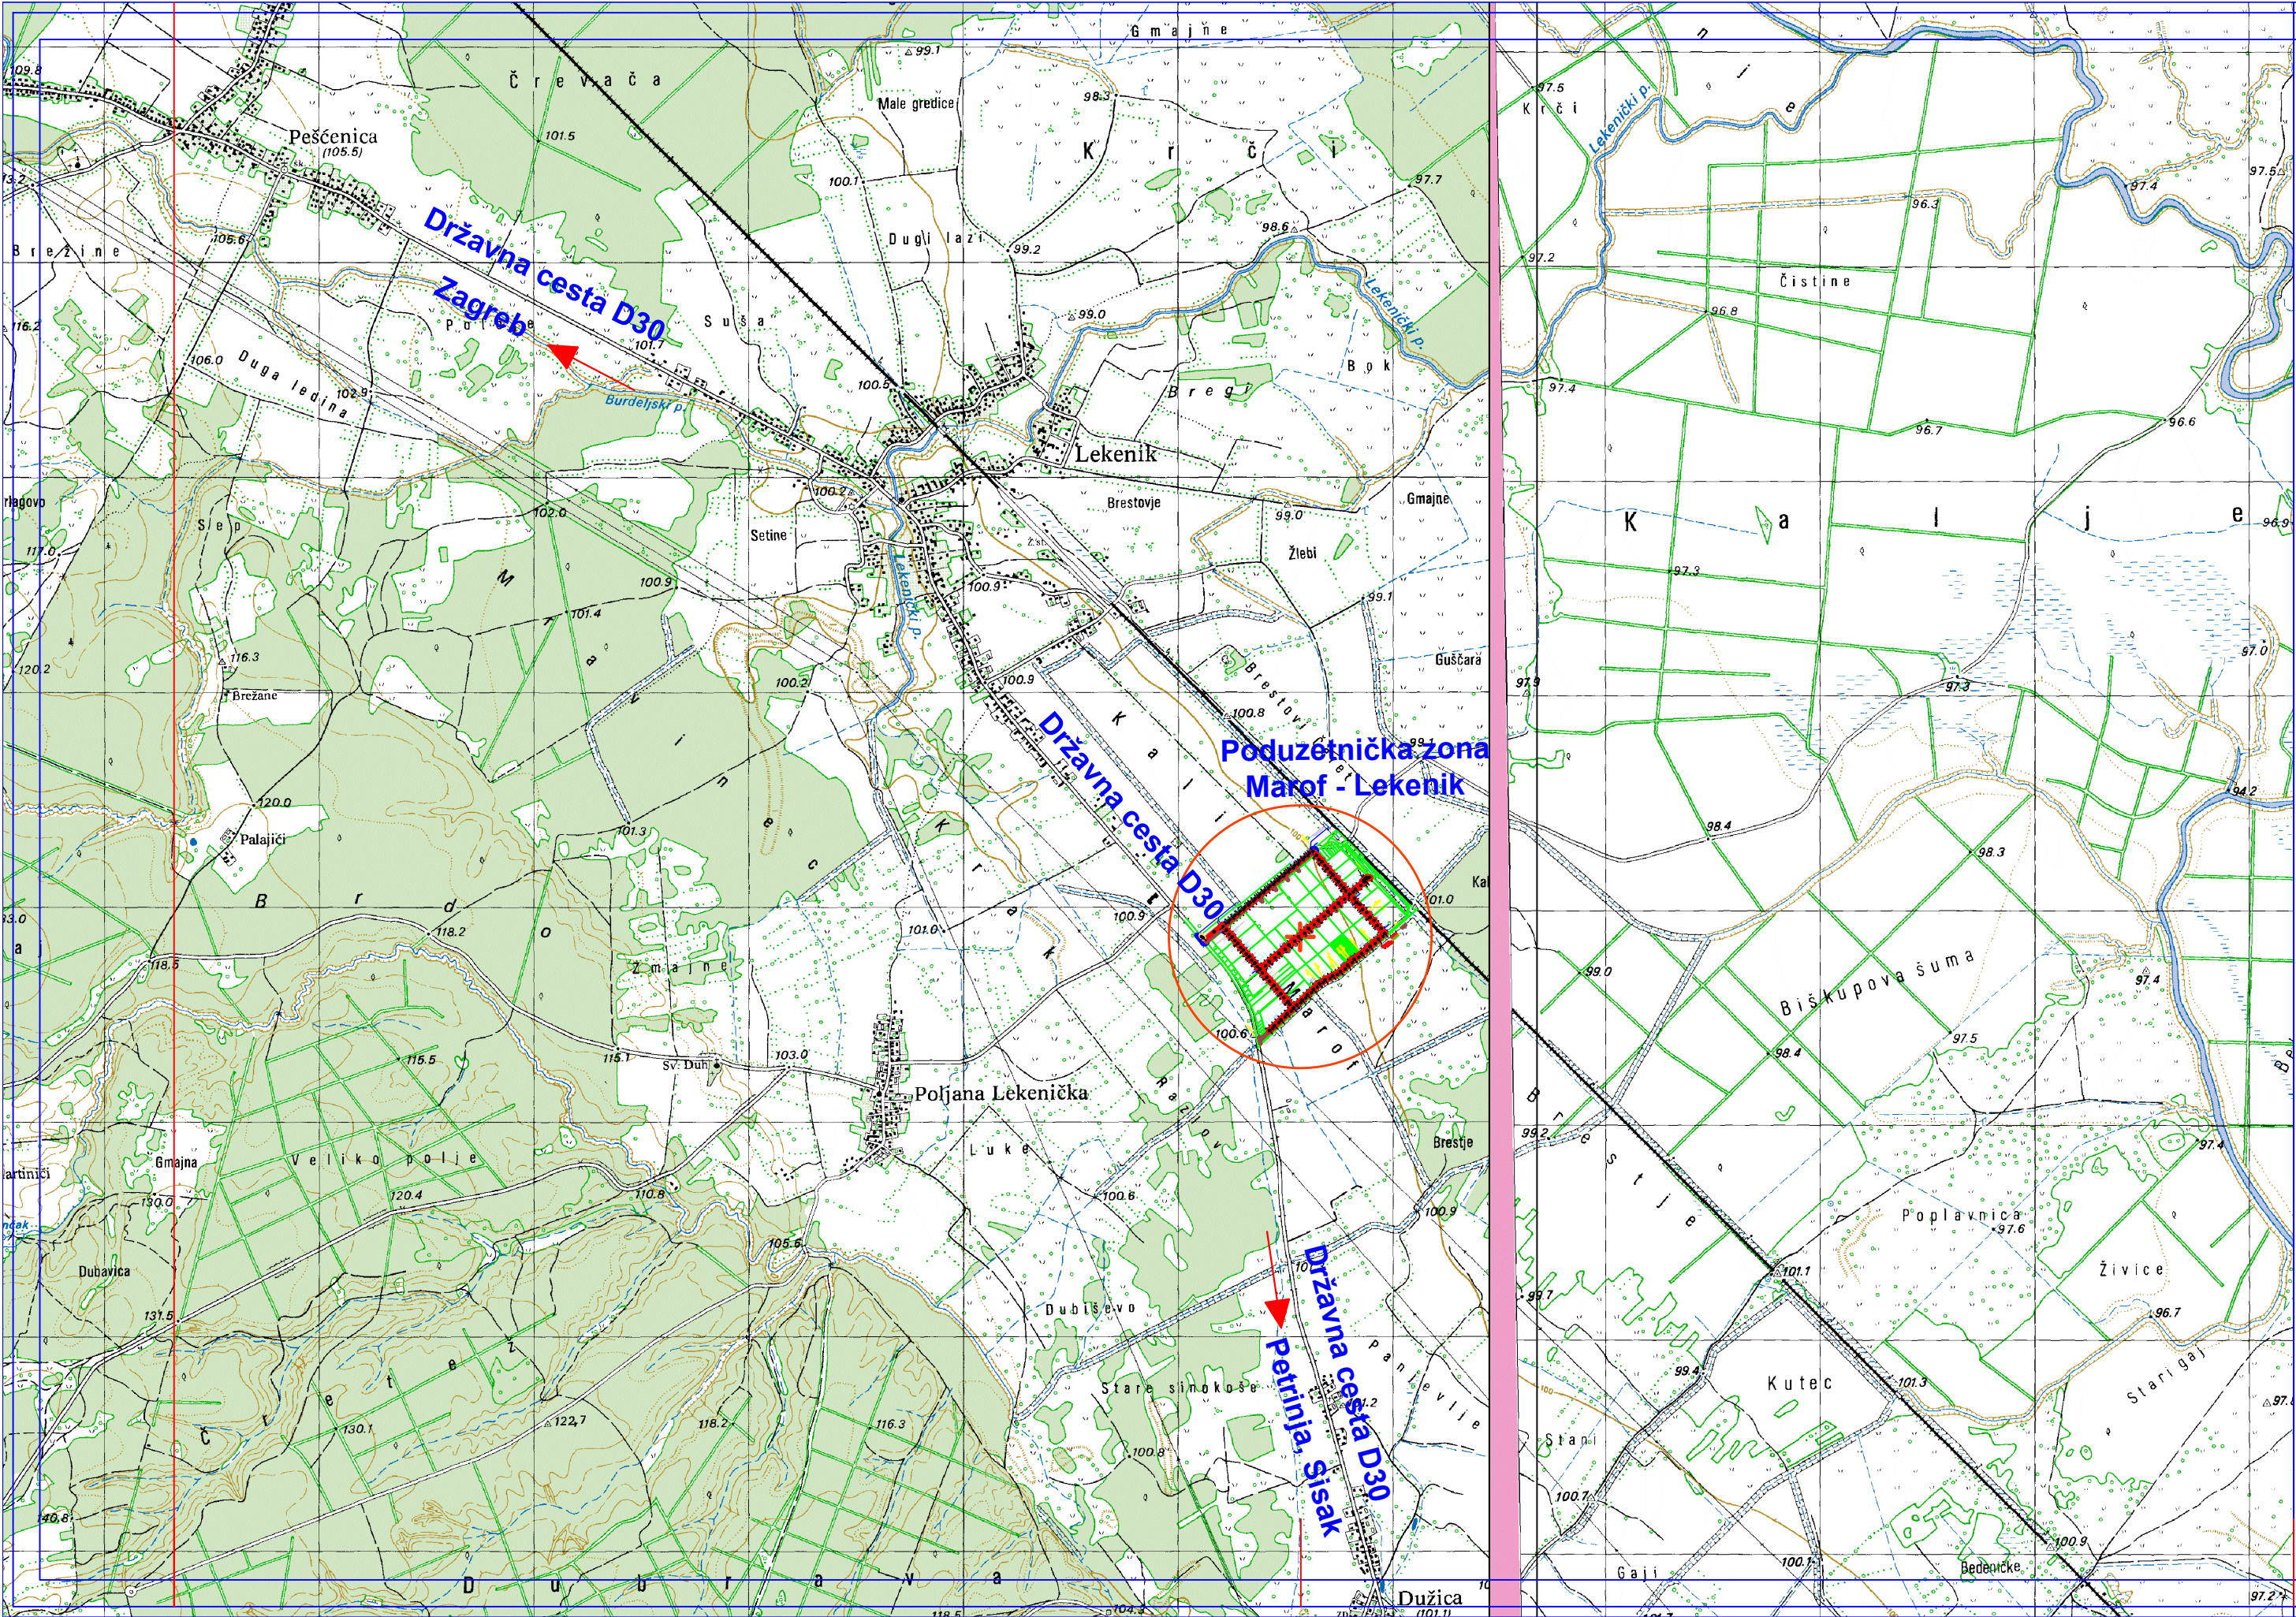


**POLOŽAJNI PRIKAZ ZAHVATA
SANACIJA ŠTETE NA PROMETNOJ INFRASTRUKTURI
U PODUZETNIČKOJ ZONI "MAROF - LEKENIK"
1 : 25000**

**PROJEKTIRANJE, STRUČNI NADZOR I KONZALTING
DAVOR CUKOR j.d.o.o.**


NRUČITELJ: OPĆINA LEKENIK Zagrebačka 44, 44272 Lekenik	PROJEKTANT: Davor Cukor, dipl.ing.građ.	Vanje Radauša 11 HR-44000 Sisak MBS 5213738,
NAZIV GRAĐEVINE: Sanacija štete na prometnoj infrastrukturi u Poduzetničkoj zoni "Marof - Lekenik"	Davor Cukor, dipl.ing.građ.	Direktor:
BROJ I SADRŽAJ NACRTA: 5.3. Položajni prikaz zahvata		Davor Cukor, dipl.ing.građ.
VRSTA I FAZA PROJEKTA: Elaborat procjene štete	Broj TD: 12-115/22	Datum: travanj 2022.
	Mjerilo: 1:25000	Broj lista: 33

**2. PROMETNA,
ELEKTRONIČKA KOMUNIKACIJSKA I
KOMUNALNA INFRASTRUKTURNA MREŽA**

2.A. PROMET

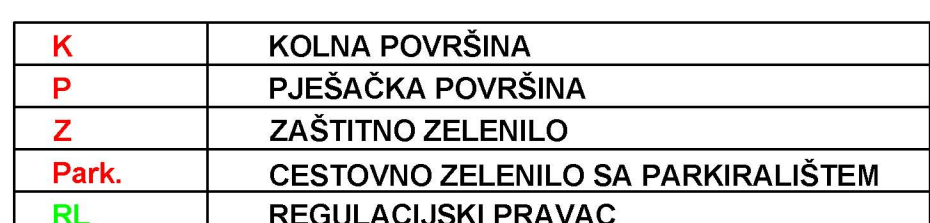


	LEGENDA
	GRANICE
	GRANICA OBUHVATA DPU-a
	PROMET
	CESTOVNI PROMET
	DRŽAVNA CESTA - BRZA CESTA
	LOKALNA CESTA
	JAVNO PARKIRALIŠTE U KORIDORU CESTE
	P-5
	BROJ PARKIRALIŠNIH MJESTA
	PJEŠAČKE POVRŠINE
	KOLNO - PJEŠAČKE POVRŠINE
	PRESJEK KROZ CESTU
	ZAŠTITNE ZELENE POVRŠINE
	ZAŠTITNI ZELENI KORIDOR UZ DRŽAVNU CESTU
	ŽELJEZIČNI PROMET
	ŽELJEZIČNA PRUGA OD ZNAČAJA ZA MEĐUNARODNI PROMET
	PLANIRANA ŽELJEZIČNA PRUGA ZA POSEBNI PROMET
	INDUSTRIJSKI VOZIKOVI

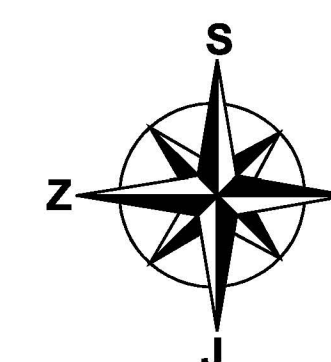







MJERILO 1:1 000

SISAČKO - MOSLAVAČKA ŽUPANIJA OPĆINA LEKENIK	
IZMJENE I DOPUNE DETALJNOG PLANA UREĐENJA PODUZETNIČKE ZONE D1 - "MAROF" U LEKENIKU	
Naziv kartografskog prikaza: PROMETNA, ELEKTRONIČKA KOMUNIKACIJSKA I KOMUNALNA INFRASTRUKTURNA MREŽA PROMET	
Broj kartografskog prikaza: 2.A. Odlika Općinskog vijeća Općine Lekenik o izradi tjelesna i dopuna Detaljnog plana uređenja Poduzetničke zone D1 - "Marof" u Lekeniku: Službeni vjesnik Općine Lekenik broj 60/11 Javna rasprava objavljena je: u "Večernjem listu" 28. travnja 2012.	Nerijet kartografskog prikaza: 1. 1000 Odlika Općinskog vijeća Općine Lekenik o donošenju tjelesna i dopuna Detaljnog plana uređenja Poduzetničke zone D1 - "Marof" u Lekeniku: Službeni vjesnik Općine Lekenik broj 28/12 Javni izvid održan: od 18. svibnja 2012. do: 16. svibnja 2012.
Pečat tijela odgovornog za provođenje javne rasprave: M.P.	Odgovorna osoba za provođenje javne rasprave: Josip Sever, dipl.ing.arh.
Pravna osoba koja je izradila plan: CPA - Centar za prostorno uređenje i arhitekturu d.o.o., Zagreb	
Pečat pravne osobe koja je izradila plan: M.P.	Odgovorna osoba: Tomislav Dolečki, dipl.ing.arh.
Pečat odgovornog voditelja izrade plana: M.P.	Odgovorni voditelj izrade Nacrta prijedloga tjelesna i dopuna Detaljnog plana uređenja Poduzetničke zone D1 - "Marof" u Lezeniku: Neda Kemanić - Kirić, dipl.ing.arh. izdavačica
Služeni im CPA d.o.o. u izradi plana: - Tomislav Dolečki, dipl.ing.arh. - Neda Kemanić - Kirić, dipl.ing.arh. - Maša Mujaković Ojvan, dipl.ing.arh.	
Pečat Općinskog vijeća Općine Lekenik: M.P.	Predsjednik Općinskog vijeća Općine Lekenik : Ivan Kemig
Istotjelesnost prostornog plana s izvornikom ovjerava : (ime, prezime, potpis)	Pečat nadležnog tijela : M.P.

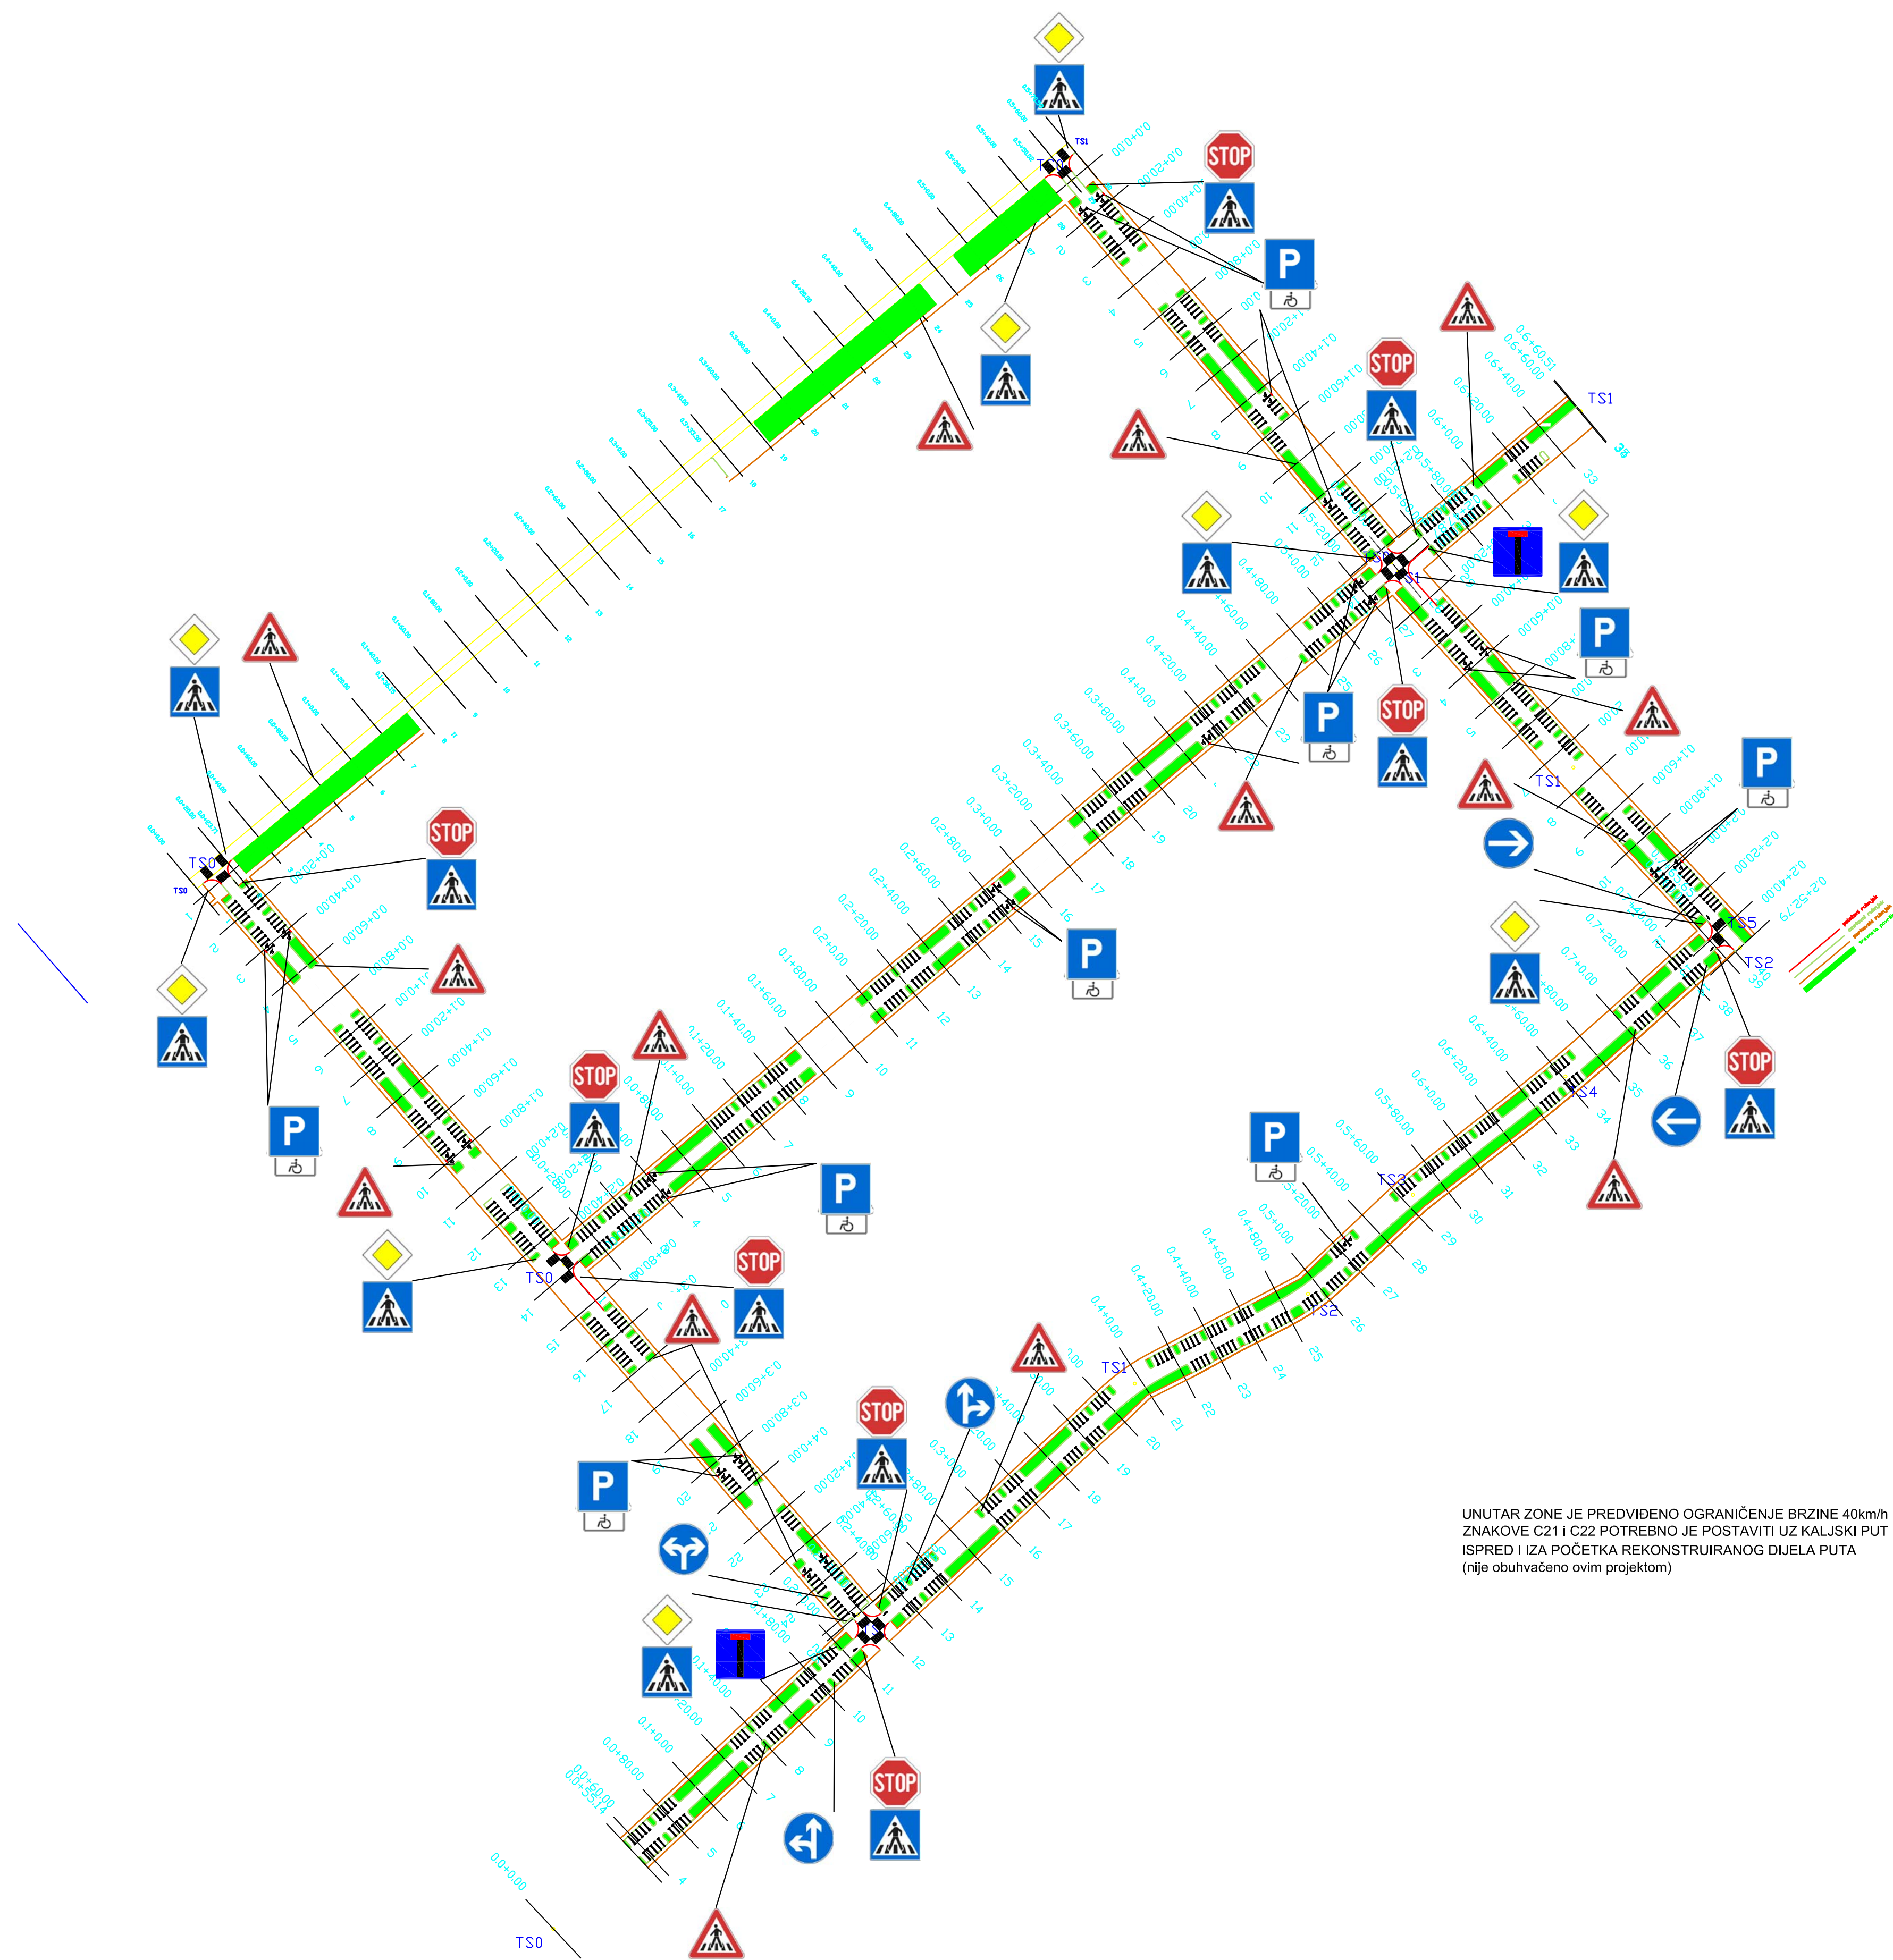

UNUTAR ZONE JE PREDVIDENO OGRANIČENJE BRZINE 40km/h
ZNAKOVE C21 I C22 POTREBNO JE POSTAVITI UZ KALJSKI PUT
ISPRED I IZA POČETKA REKONSTRUIRANOG DIJELA PUTA
(nije obuhvaćeno ovim projektom)

	DOMING-PROJEKT d. o. o. Podružnica za projektiranje, građenje i nadzor Osara cesta 115, Osara Sisak, tel/fax 044/720-418, 720-419		Direktor: Zorako Pejnović, d. i. g. Gl. projektant: Zorako Pejnović, d. i. g.	
	Investitor: Općina Lekenik Zahvat: Prometnica i ostala infrastruktura građevinske u poduzetničkoj zoni "Morav" u Lekeniku		Projektant: Zorako Pejnović, d. i. g.	
Izradak: IZVEDBENI PROJEKT		Datum: prosinac 2014.		Suradnik: Ivan Maričević i.g.
Oznaka: 193/14-25-C		M 1:2000		
Sadržaj: PROMETNO RJEŠENJE		Br. lista: B.4.		

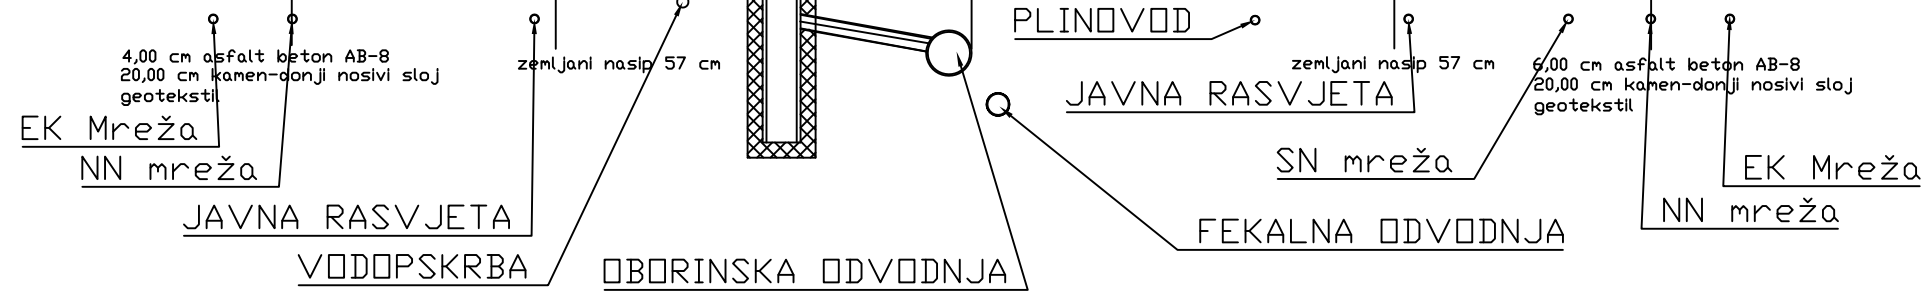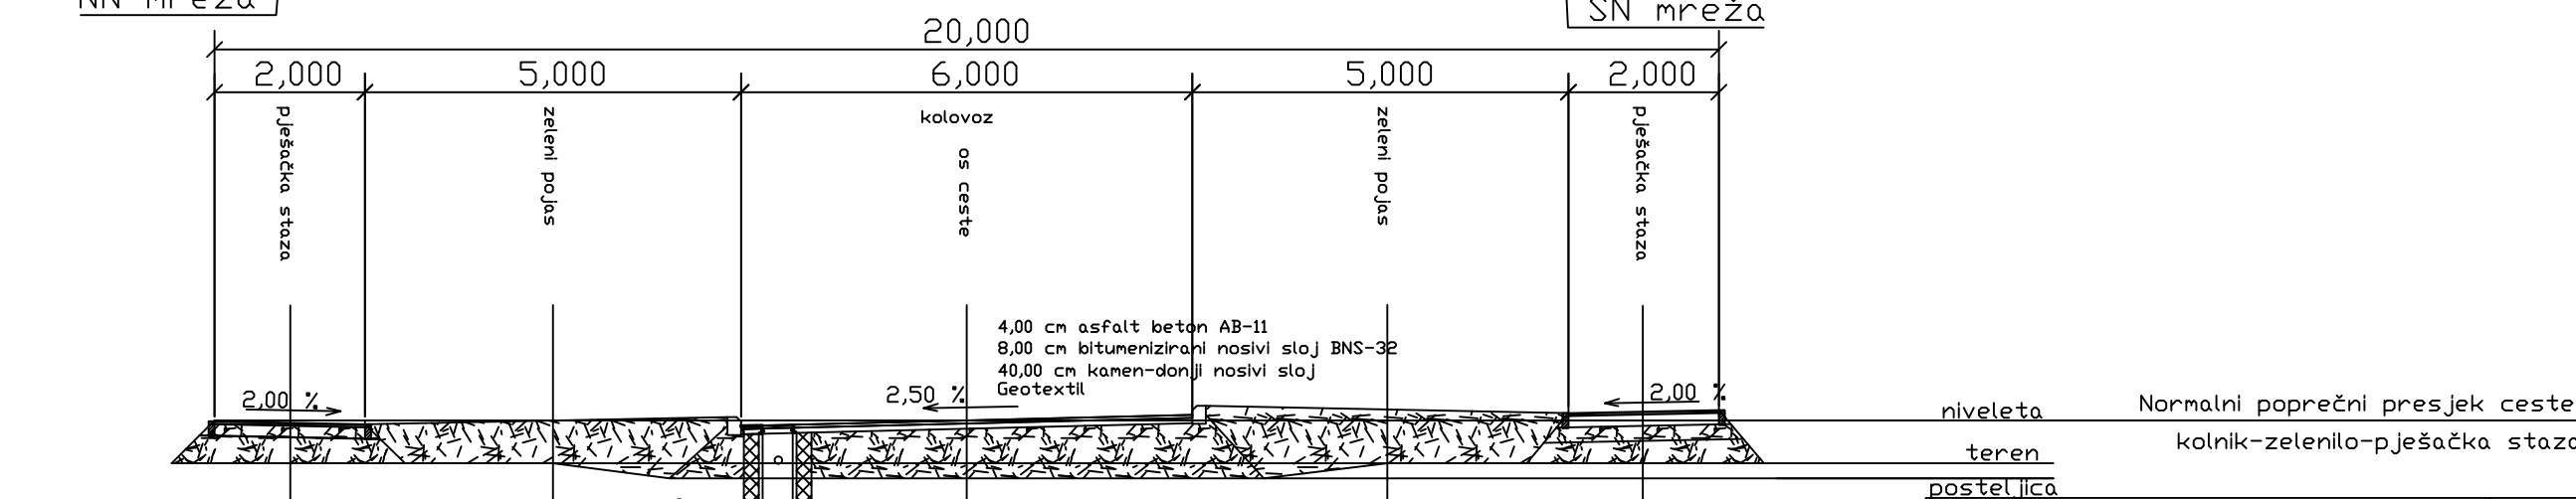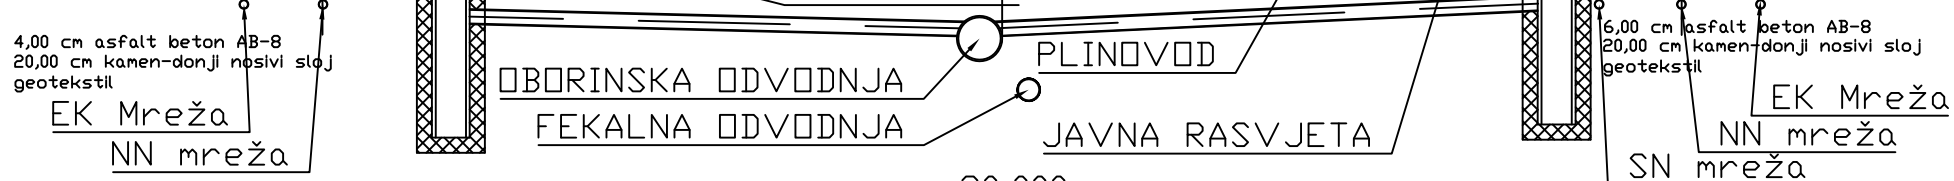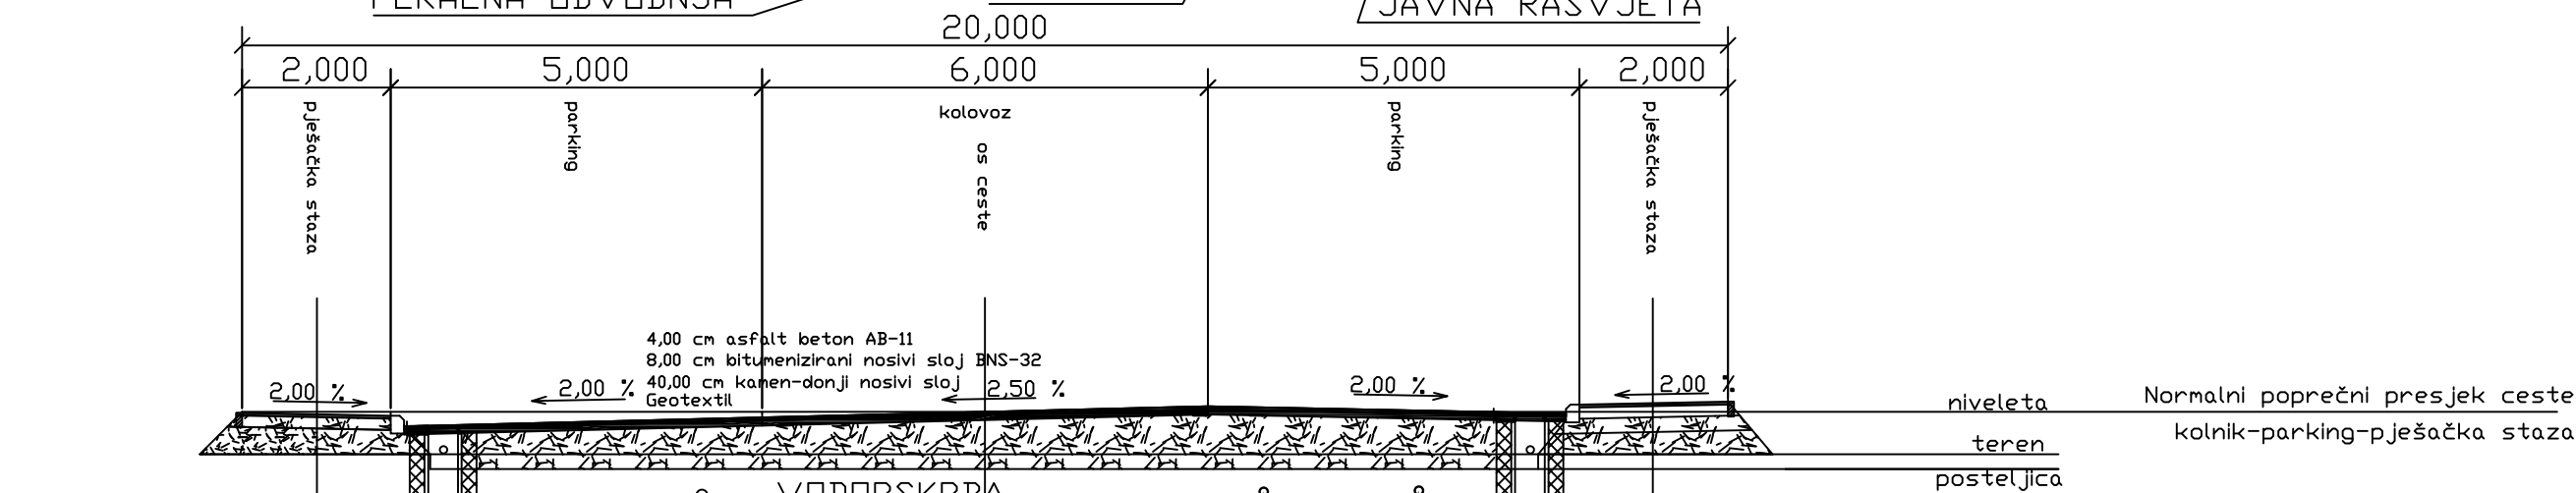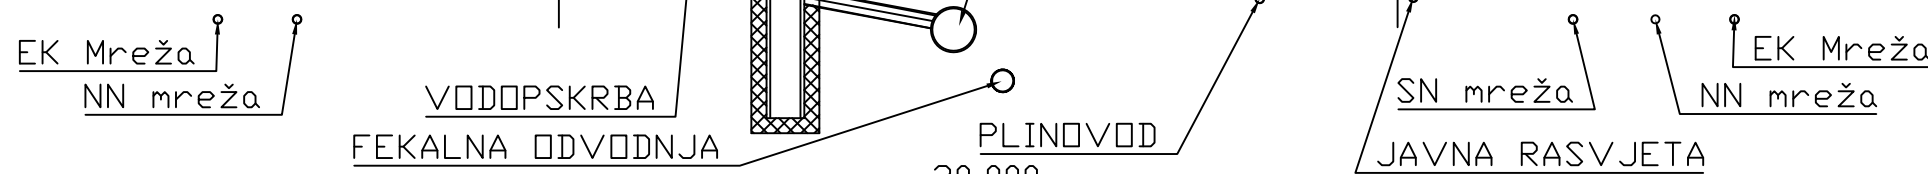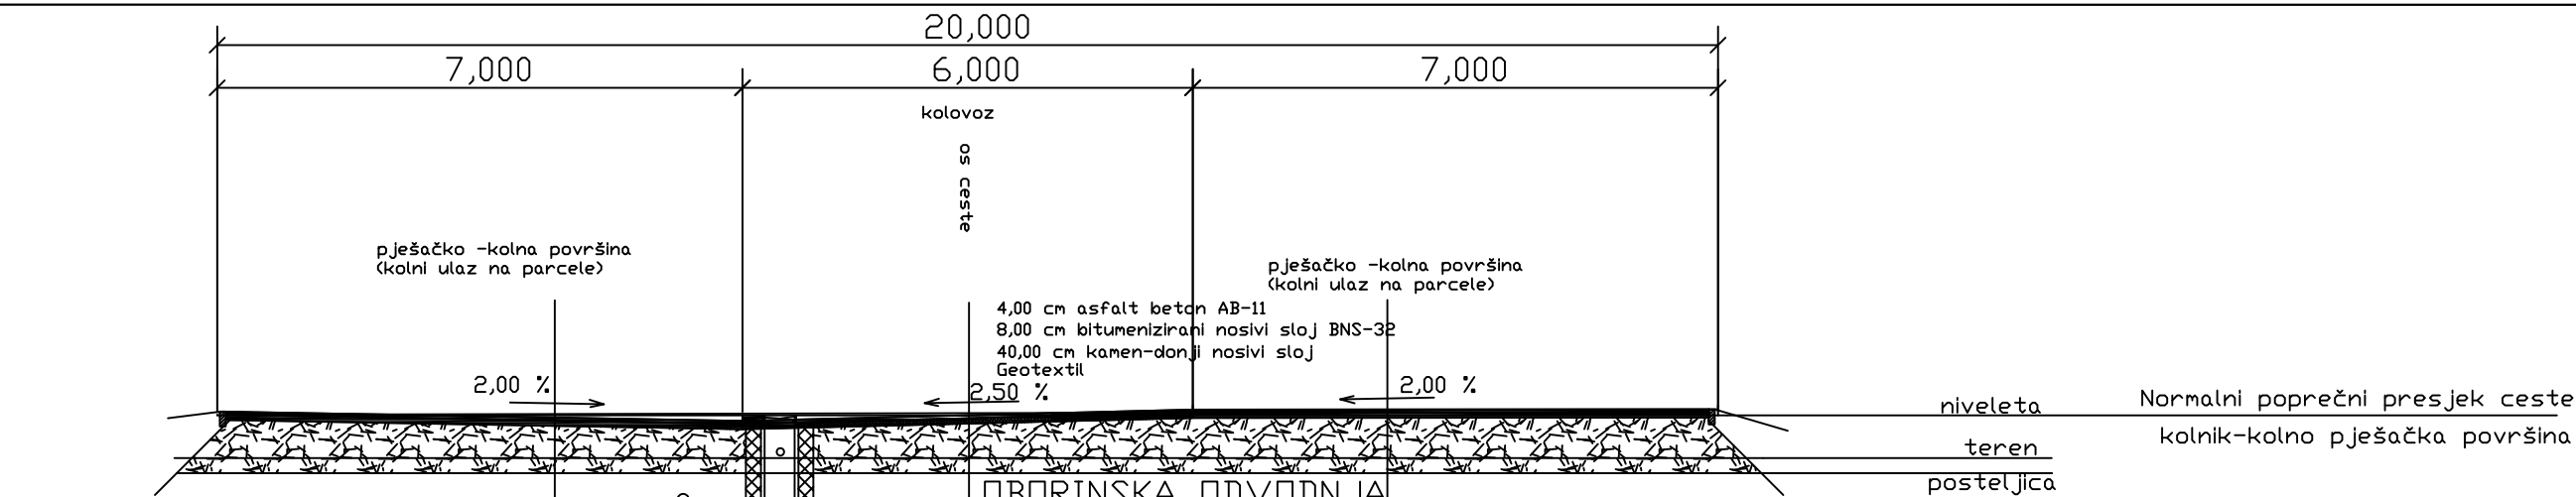

posteljica		
	DOMING-PROJEKT d. o. o. Poduzeće za projektiranje, građenje i nadzor Odra cesta 115, Odra Sisačka, tel/fax 044/720-418, 720-419	Direktor: Zdravko Pejnović, d. i. g. Gl. projektant: Zdravko Pejnović, d. i. g.
Investitor: Općina Lekenik Zagrebačka kbr.44, 44 272 Lekenik		Projektant: Zdravko Pejnović, d. i. g. Suradnik: Ivan Maričević i.g.
Zahvat/ Prometnice i ostala infrastruktura građevina: u poduzetničkoj zoni D1 "Marof" u Lekeniku		
Izradak: IZVEDBENI PROJEKT		
Oznaka: 193/14-25-C	Datum: prosinac 2014.	
Sadržaj: NORMALNI POPREČNI PROFILI CESTE 1,2,3,4,5,6	M 1:100 Br. lista: B.8.	