


Suška ulica, k.č. 4241, k.o. Lekenik

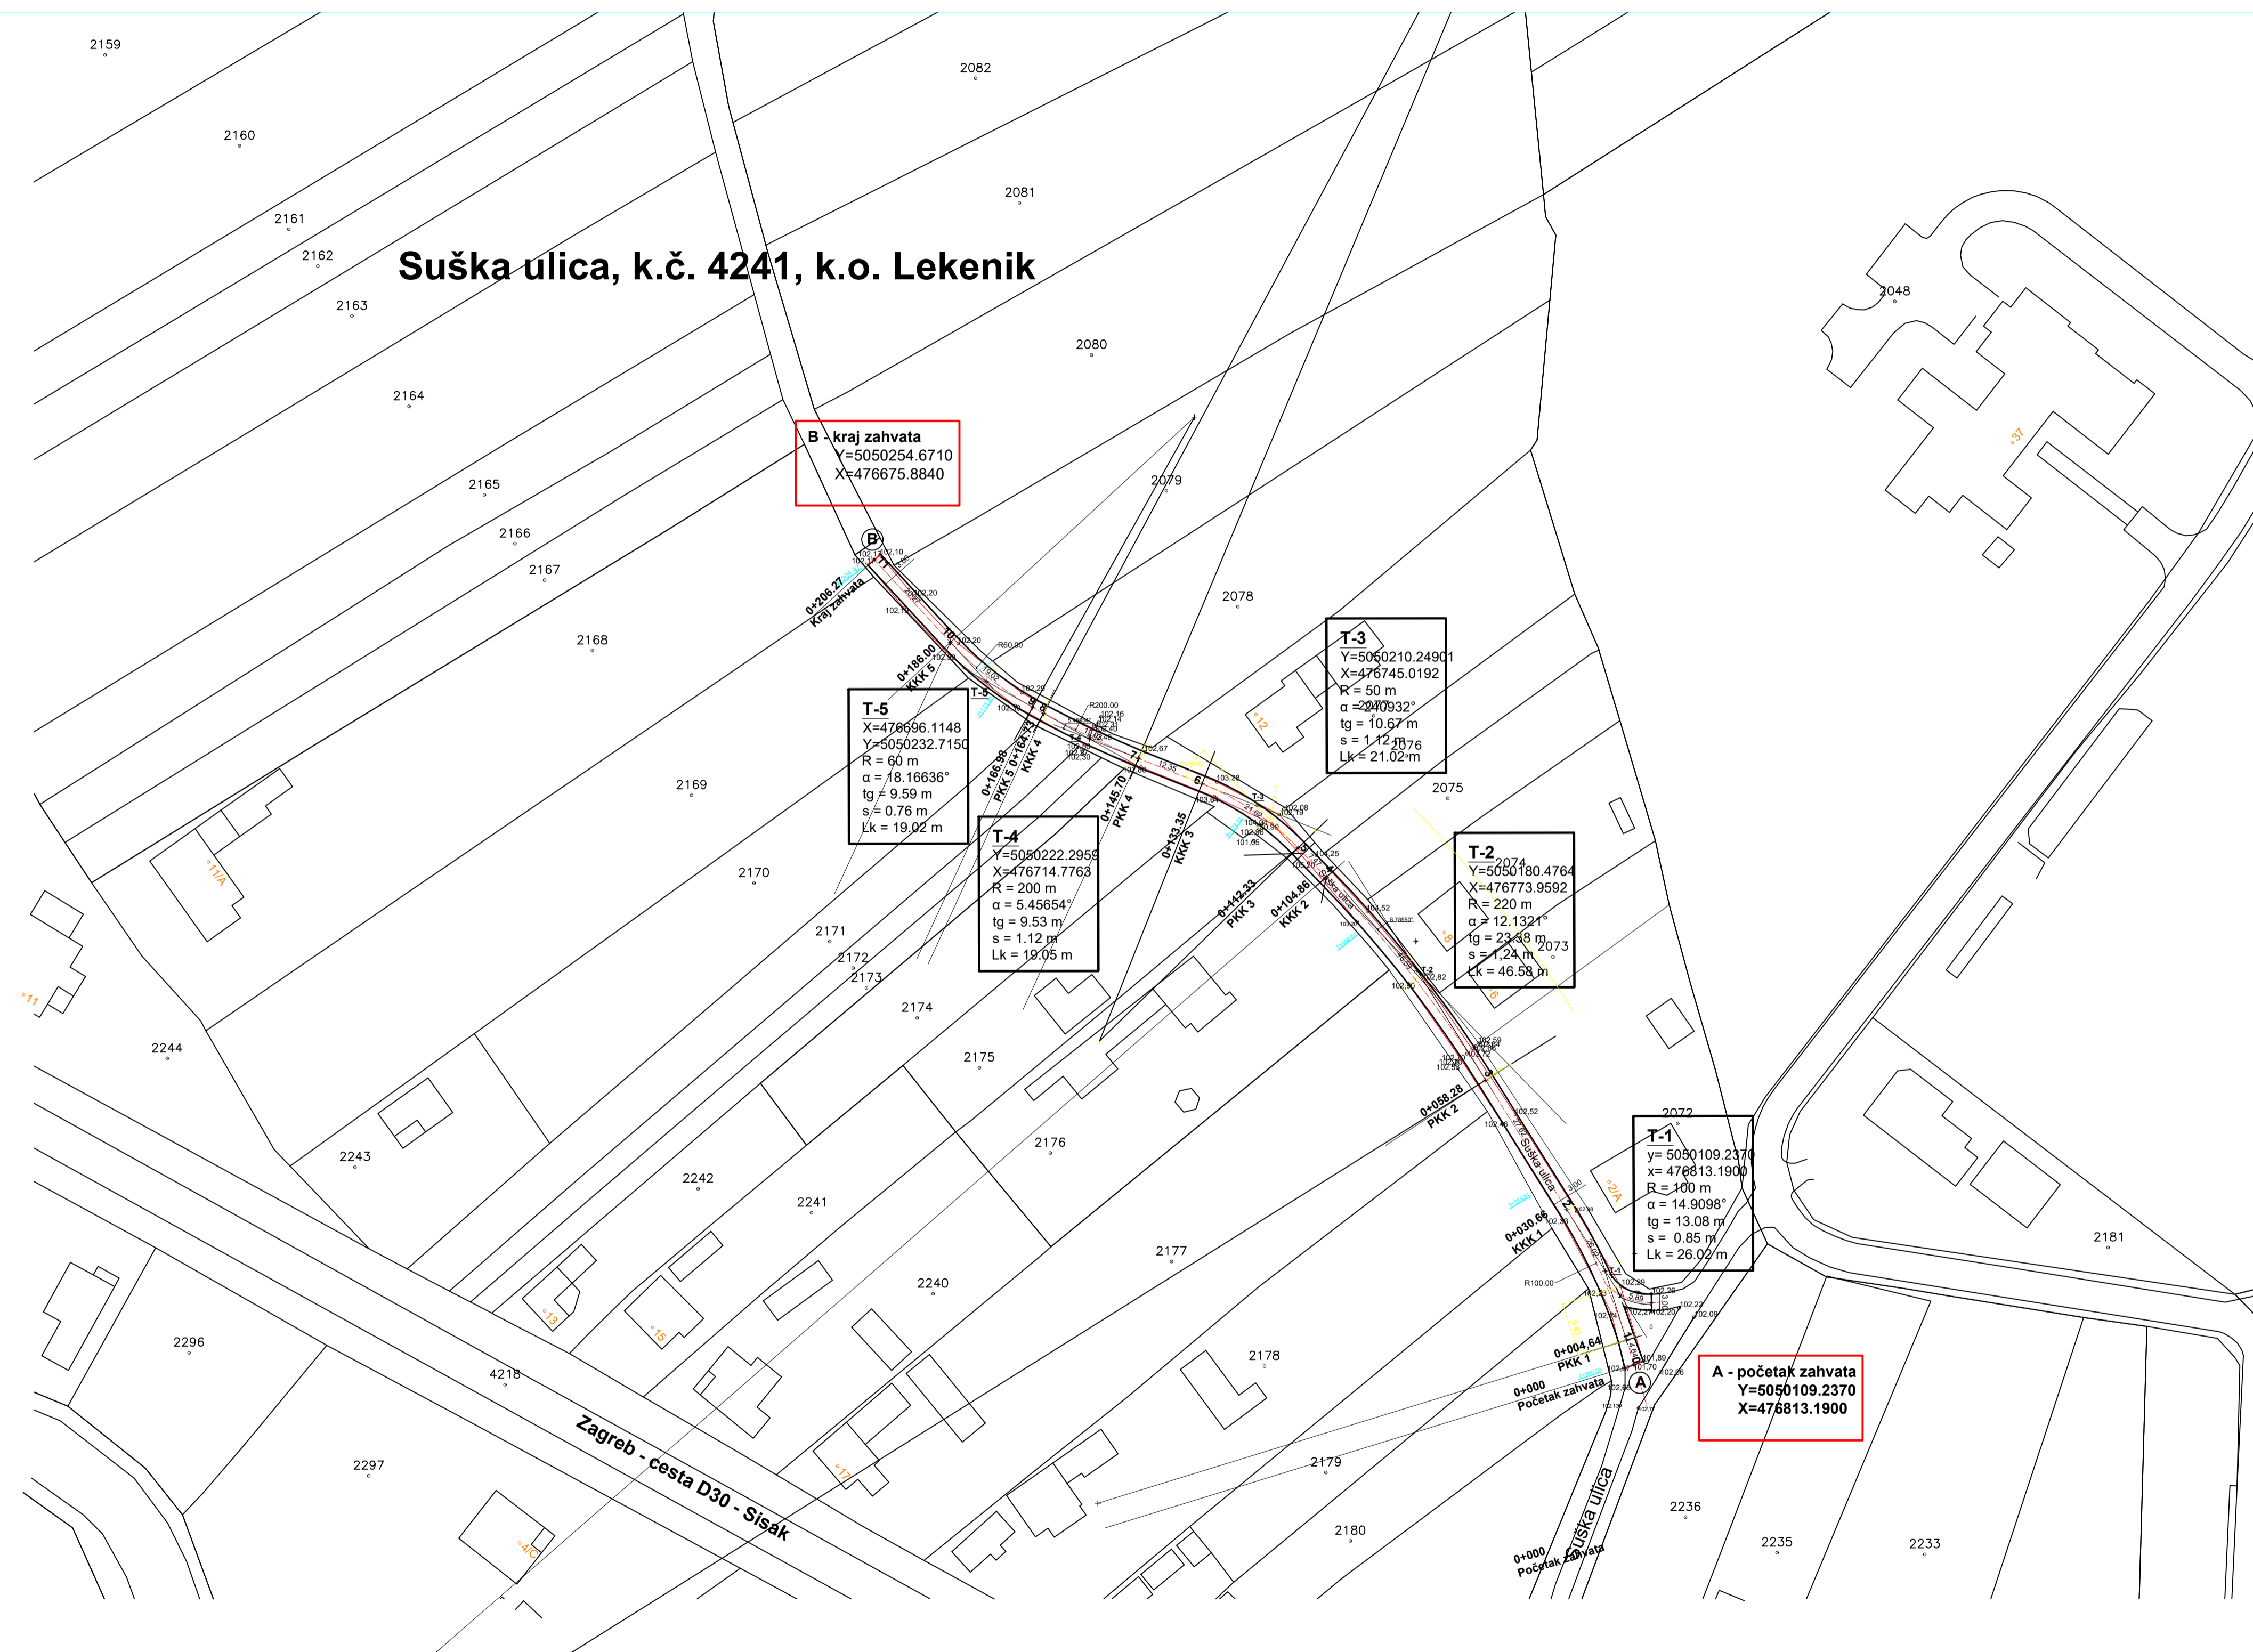

profil	koordinata x	koordinata y	napomena
0	X=476813.1900	Y=5050109.2370	početak zahvata
1	X=476811.8209	Y=5050113.6746	PKK1
2	X=476801.0236	Y=5050137.26	KKK1
3	X=476786.3671	Y=5050160.6623	PKK2
4	X=476757.5662	Y=5050197.3410	KKK2
5	X=476752.4562	Y=5050202.5980	PKK3
6	X=476735.1066	Y=5050214.1976	KKK3
7	X=476723.6298	Y=5050218.7693	PKK4
8	X=476706.4554	Y=5050226.9416	KKK4
9	X=476704.4882	Y=5050228.0400	PKK5
10	X=476689.6164	Y=5050239.7675	KKK5
11	X=476675.8840	Y=5050254.6710	kraj zahvata

TLOCRTNI ELEMENTI GRAĐEVINE Suška ulica, k.č. 4241, K.o. Lekenik M 1:1000

URED OVLAŠTENOG INŽENJERA GRAĐEVINARSTVA DAVOR CUKOR		Vanje Radauša 11 44000 Sisak MB 80464106, r.br. 852	
NARUČITELJ: OPĆINA LEKENIK Zagrebačka cesta 44, 44272 Lekenik		PROJEKTANT: Davor Cukor, dipl.ing.građ.	
NAZIV GRAĐEVINE: Projekt održavanja i obnove nerazvr. cesta u Lekeniku - općina Lekenik		URED OVLAŠTENOG INŽENJERA GRAĐEVINARSTVA Davor Cukor dipl. građ. ing.	
BROJ I SADRŽAJ NACRTA: 5.2.1. Tlocrtni elementi građevine 1:1000		Davor Cukor, dipl.ing.građ.	
VRSTA I FAZA PROJEKTA: Glavno - izvedbeni građevinski projekt K.o. Lekenik - Suška ulica		Broj TD: 12-54/19	Datum: 09/2019.
		Mjerilo: 1:1000	Broj lista: 49